


ARCEINGEN-AFKORTINGEN-SYMBOLEN

[illegible]

	enkelede schakelaar
	versterker
	versterker
	versterker met toedooz
	dubbelwege wandcontactdoos
	enkelewege wandcontactdoos 1-2, 3-waarschijn
	enkelewege wandcontactdoos 1-2, 3-waarschijn met uitversterker
	enkelewege wandcontactdoos 1-2, 3-waarschijn met uitversterker
	enkelewege wandcontactdoos 1-2, 3-waarschijn
	enkelewege wandcontactdoos 1-2, 3-waarschijn
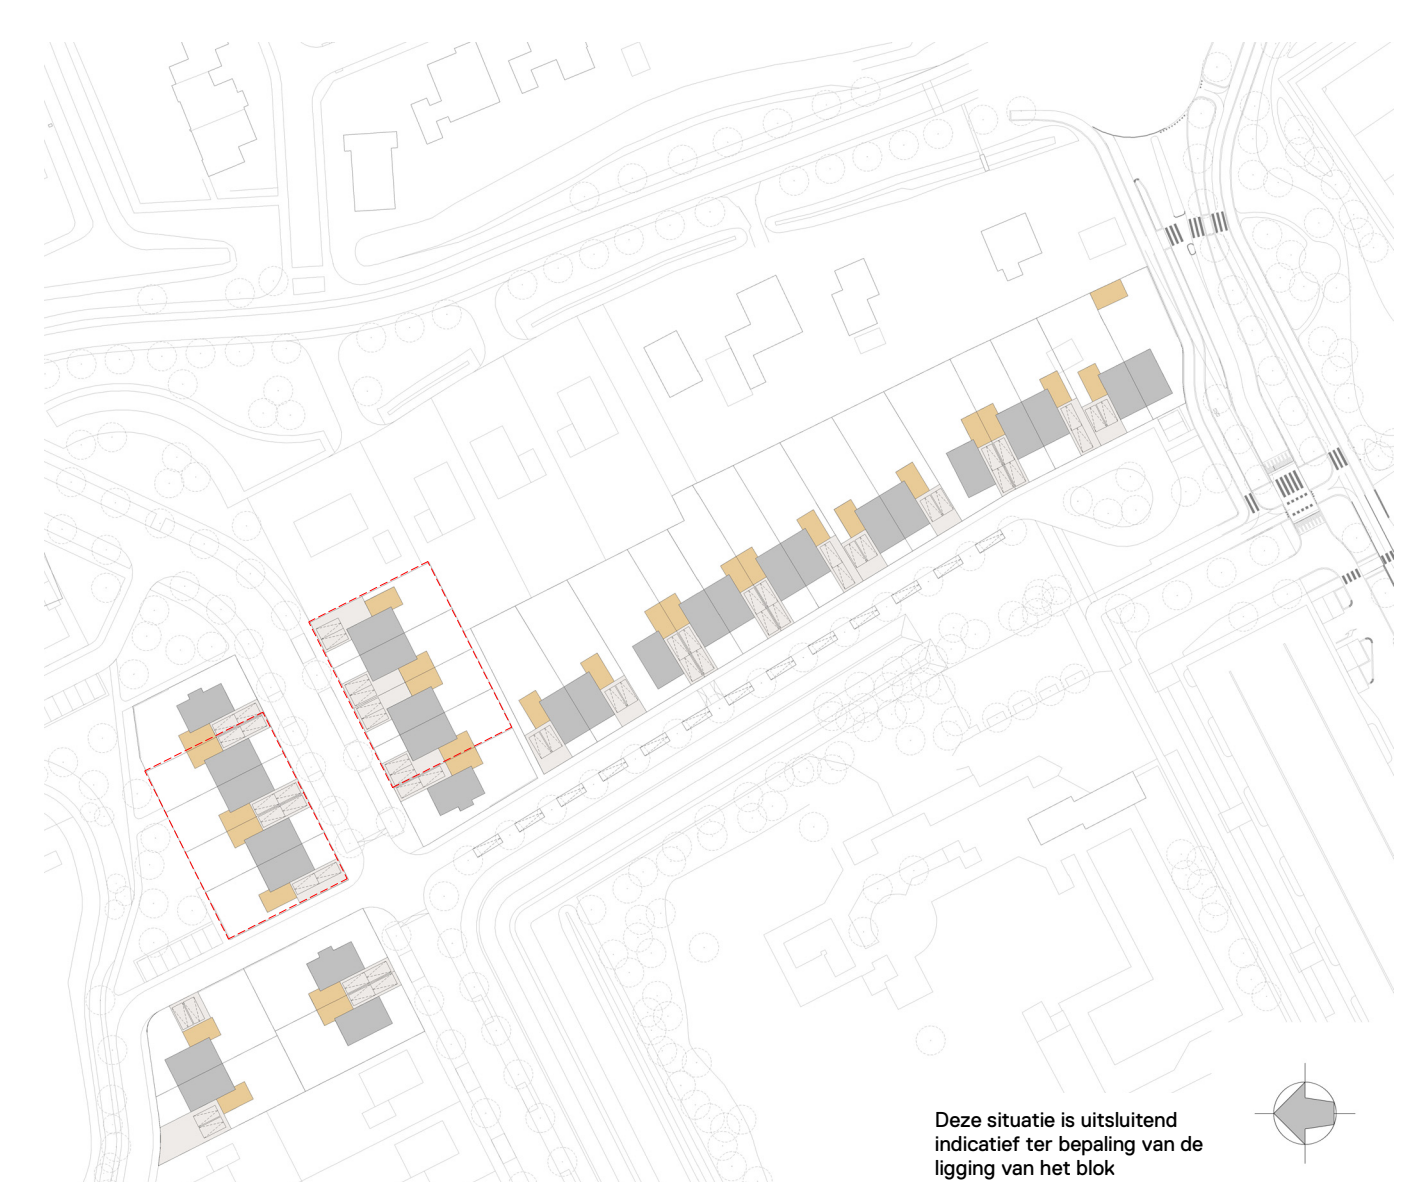

Deze situatie is uitsluitend indicatief ter bepaling van de ligging van het blok.

WERKNUMMER 22013 BAGNUMMER VK-06	FASE VERKOOPTEKENING BETREFT Plattegronden, gevels en doorsnede Type C, bwnr. 05 t/m 08, 25 t/m 28
DATUM 04-01-2024 GEWUJZIGD A 29-01-2024 B 06-02-2024 C 04-03-2024	WERK 10 woningen project Striene Molenvlietsdijk, Tholen

SCHAAL
1:50/1:100
AFMETING
A0

073 - 528 89 11

GETEKEND
A. Rutten

ARCHITECT
Arjen Weijer

De 4e dimensie van LSWA architecten

SWISS
POSTBUS 74
5688 ZH CIRSCHE
DE LOOP 40
5000 GN 30000

POSTBUS 74
5688 ZH OIRSCH
DE LOOP 40
5000 EN LOBBE