


Linker zijgevel
1 : 100




Voorgevel
1 : 100

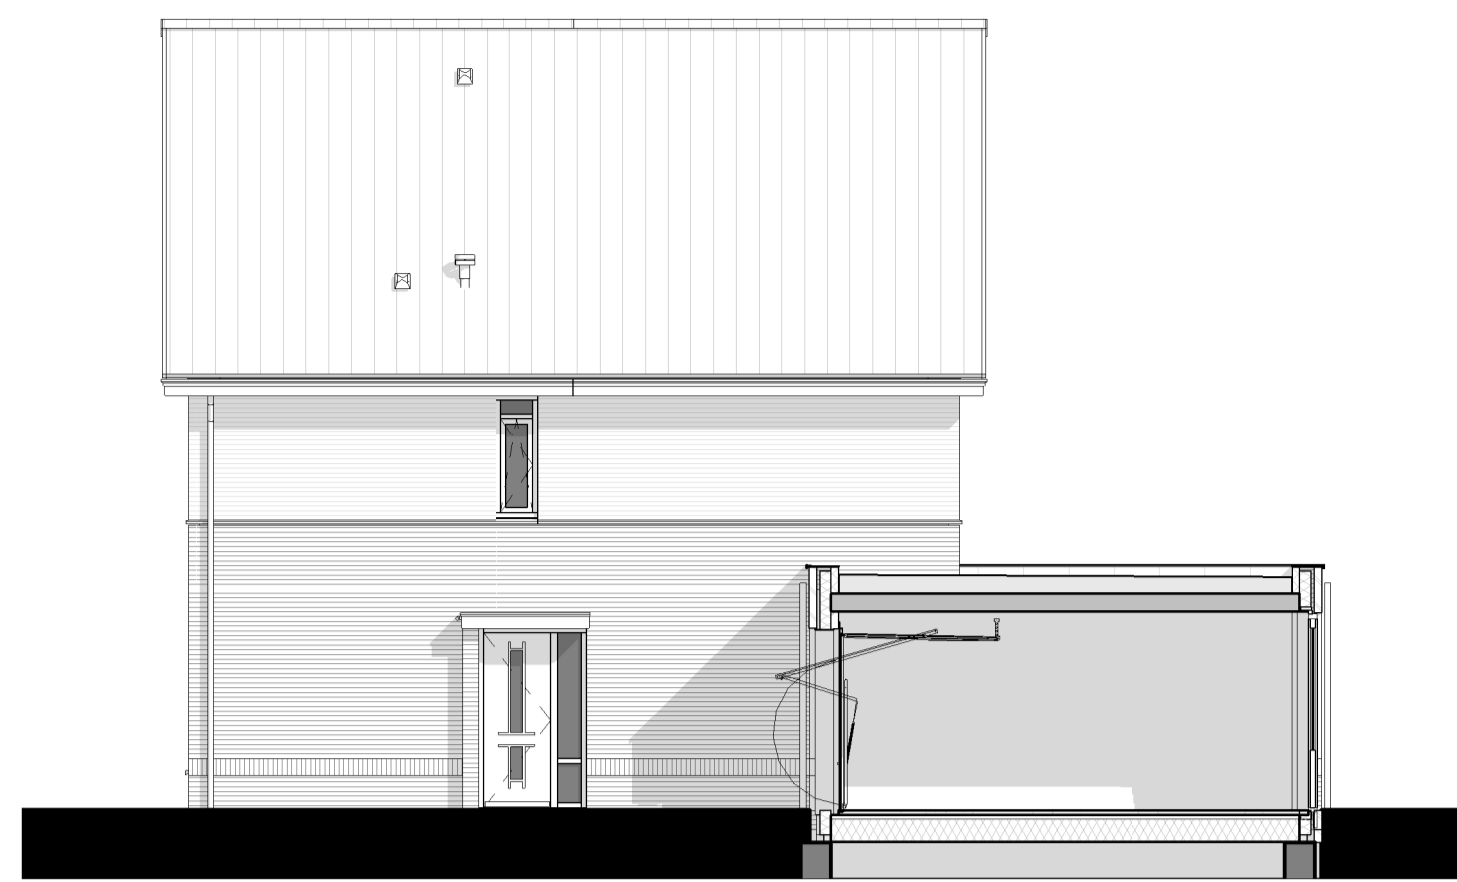


Rechter zijgevel
1 : 100




Achtergevel
1 : 100

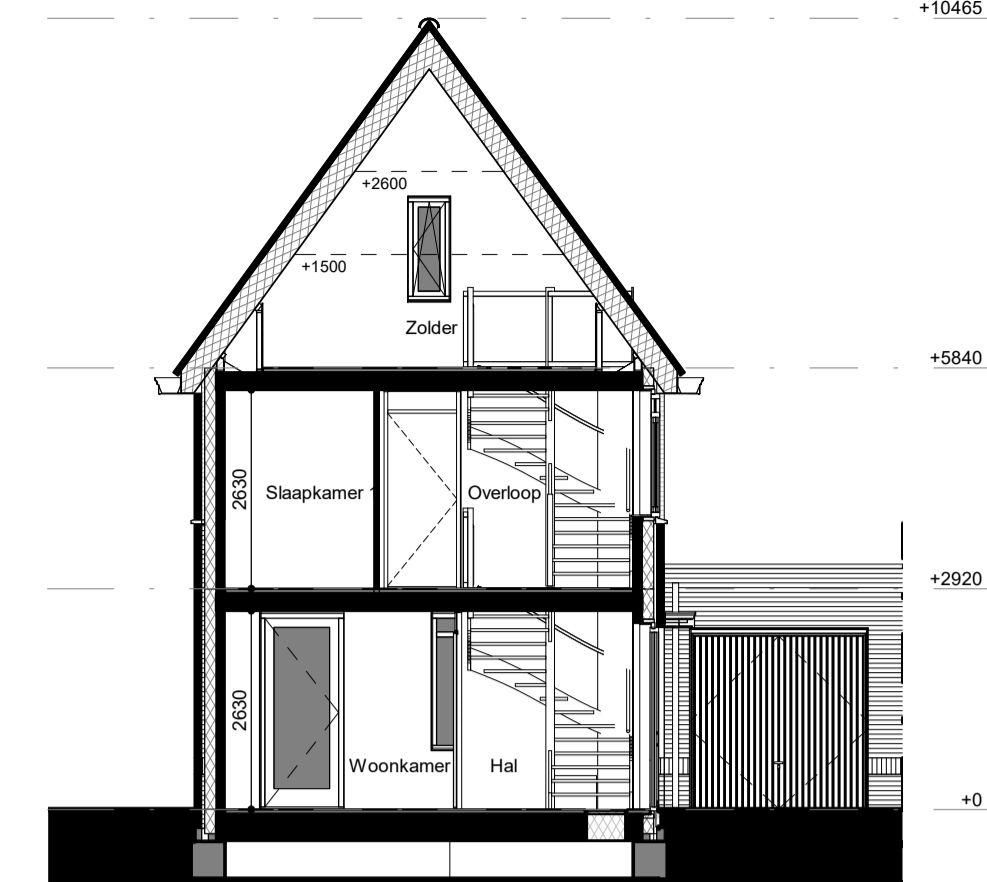


Doorsnede type A3
1 : 100

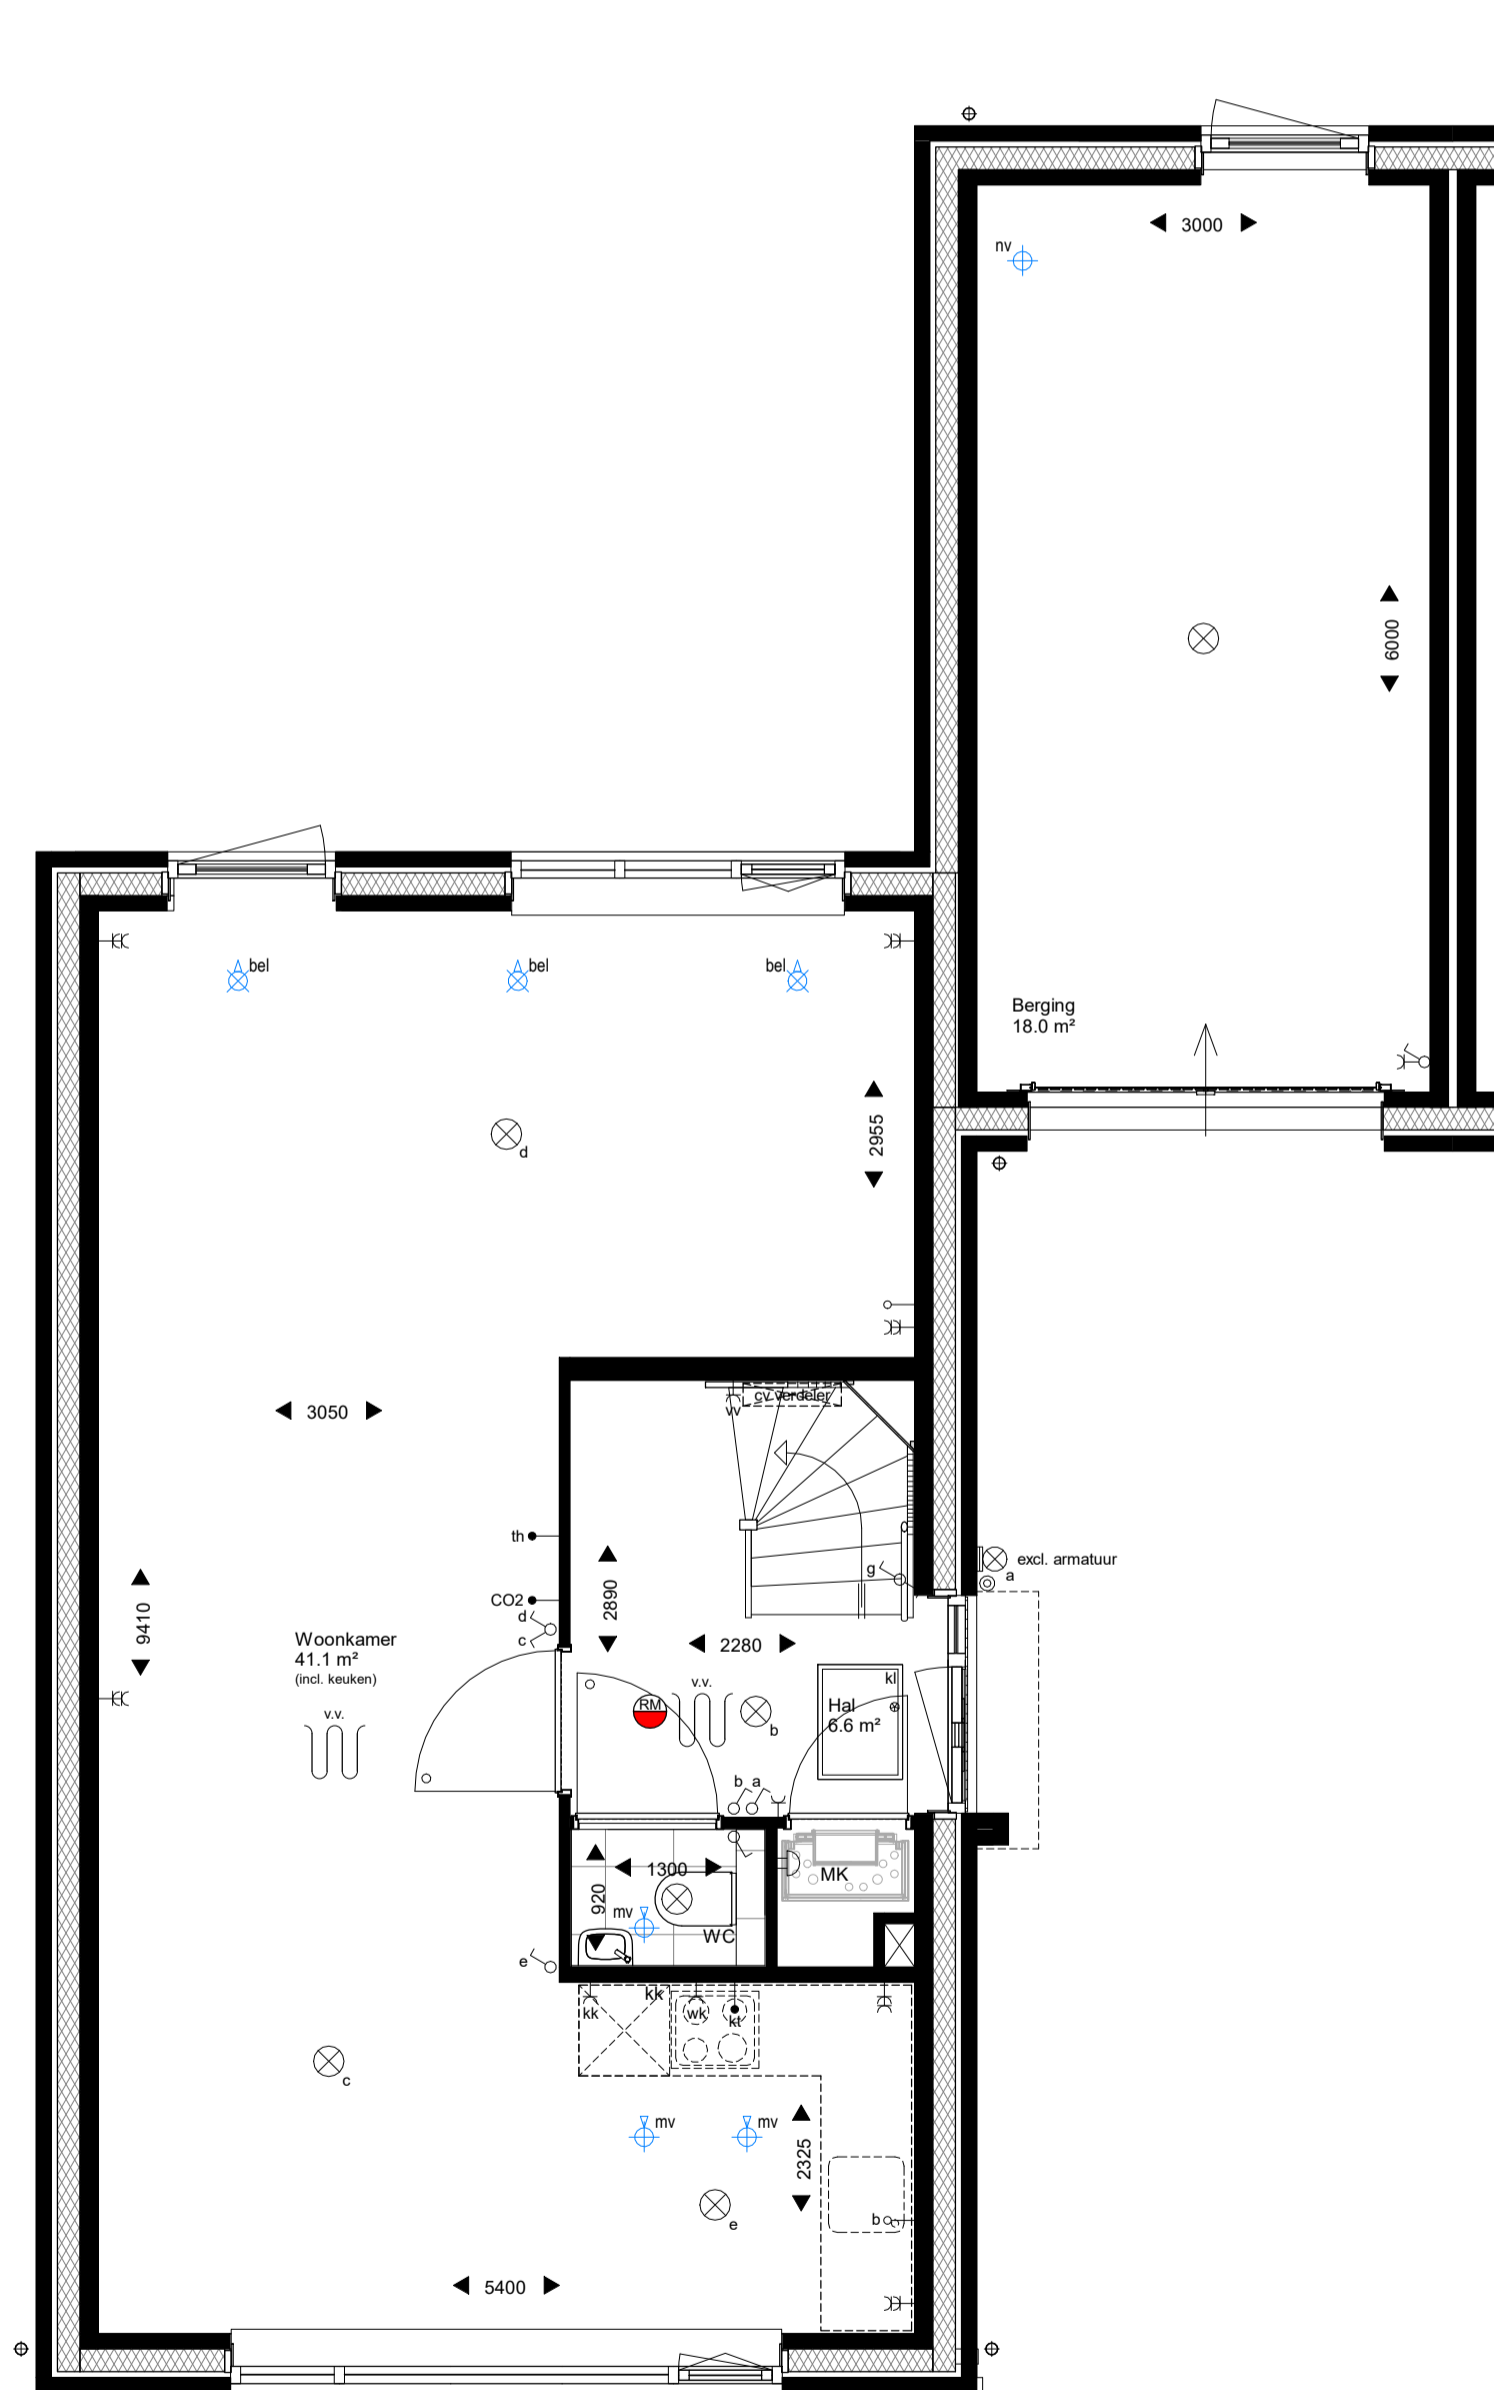

Begane grond
1 : 50

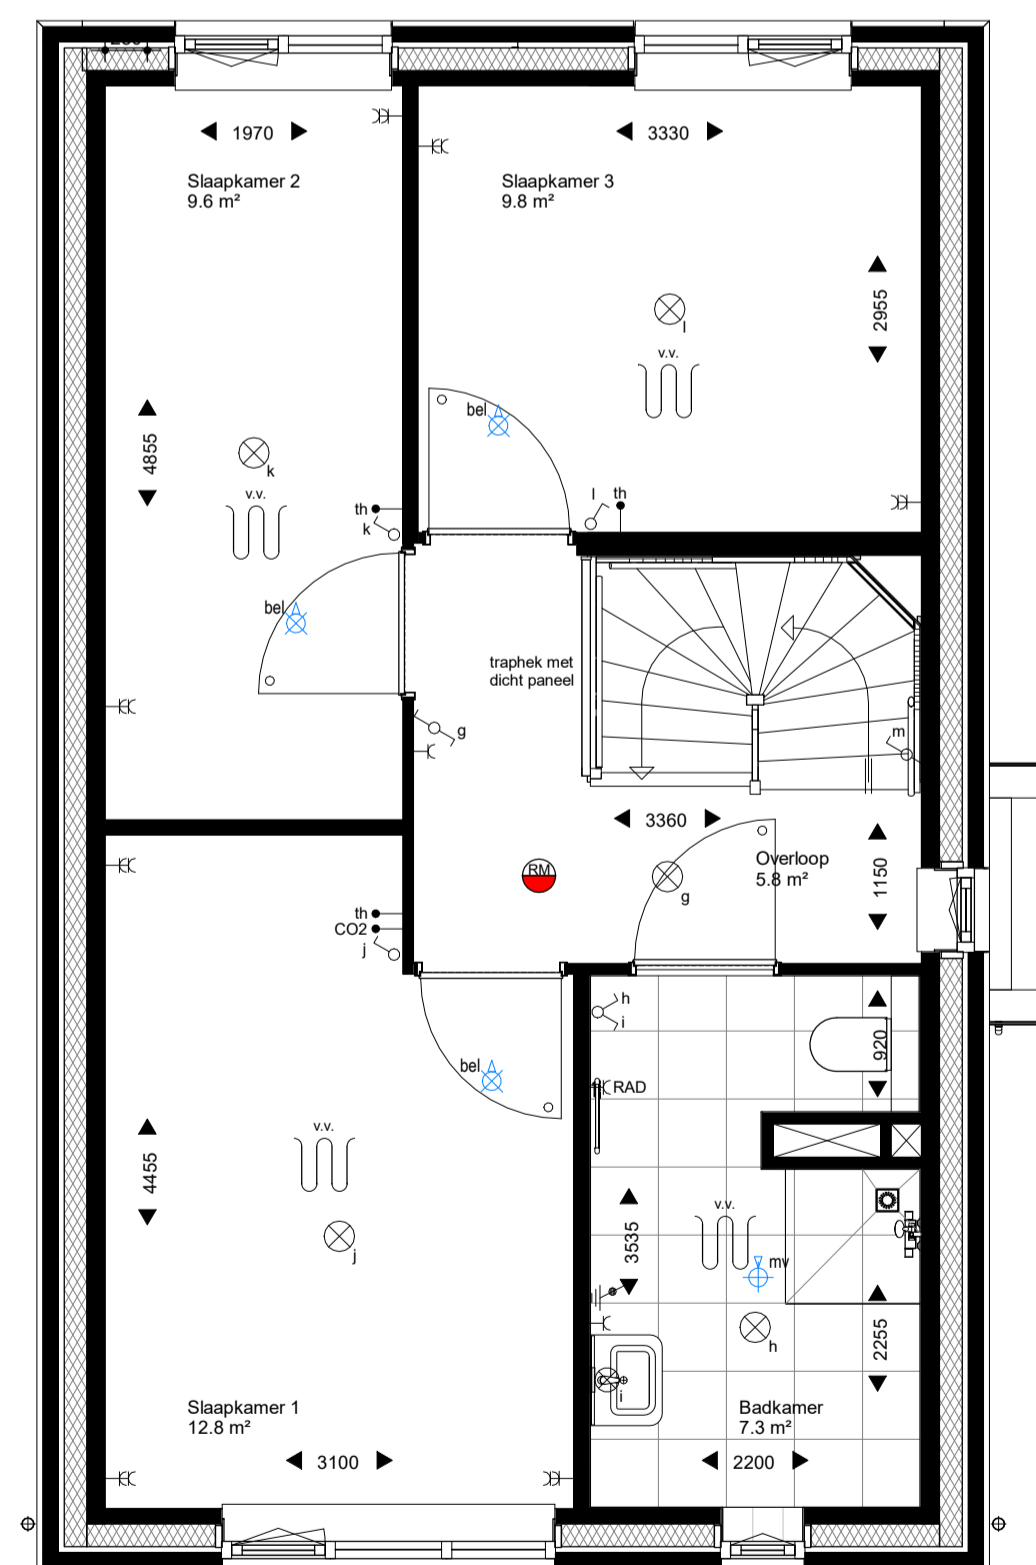

Eerste verdieping
1 : 50

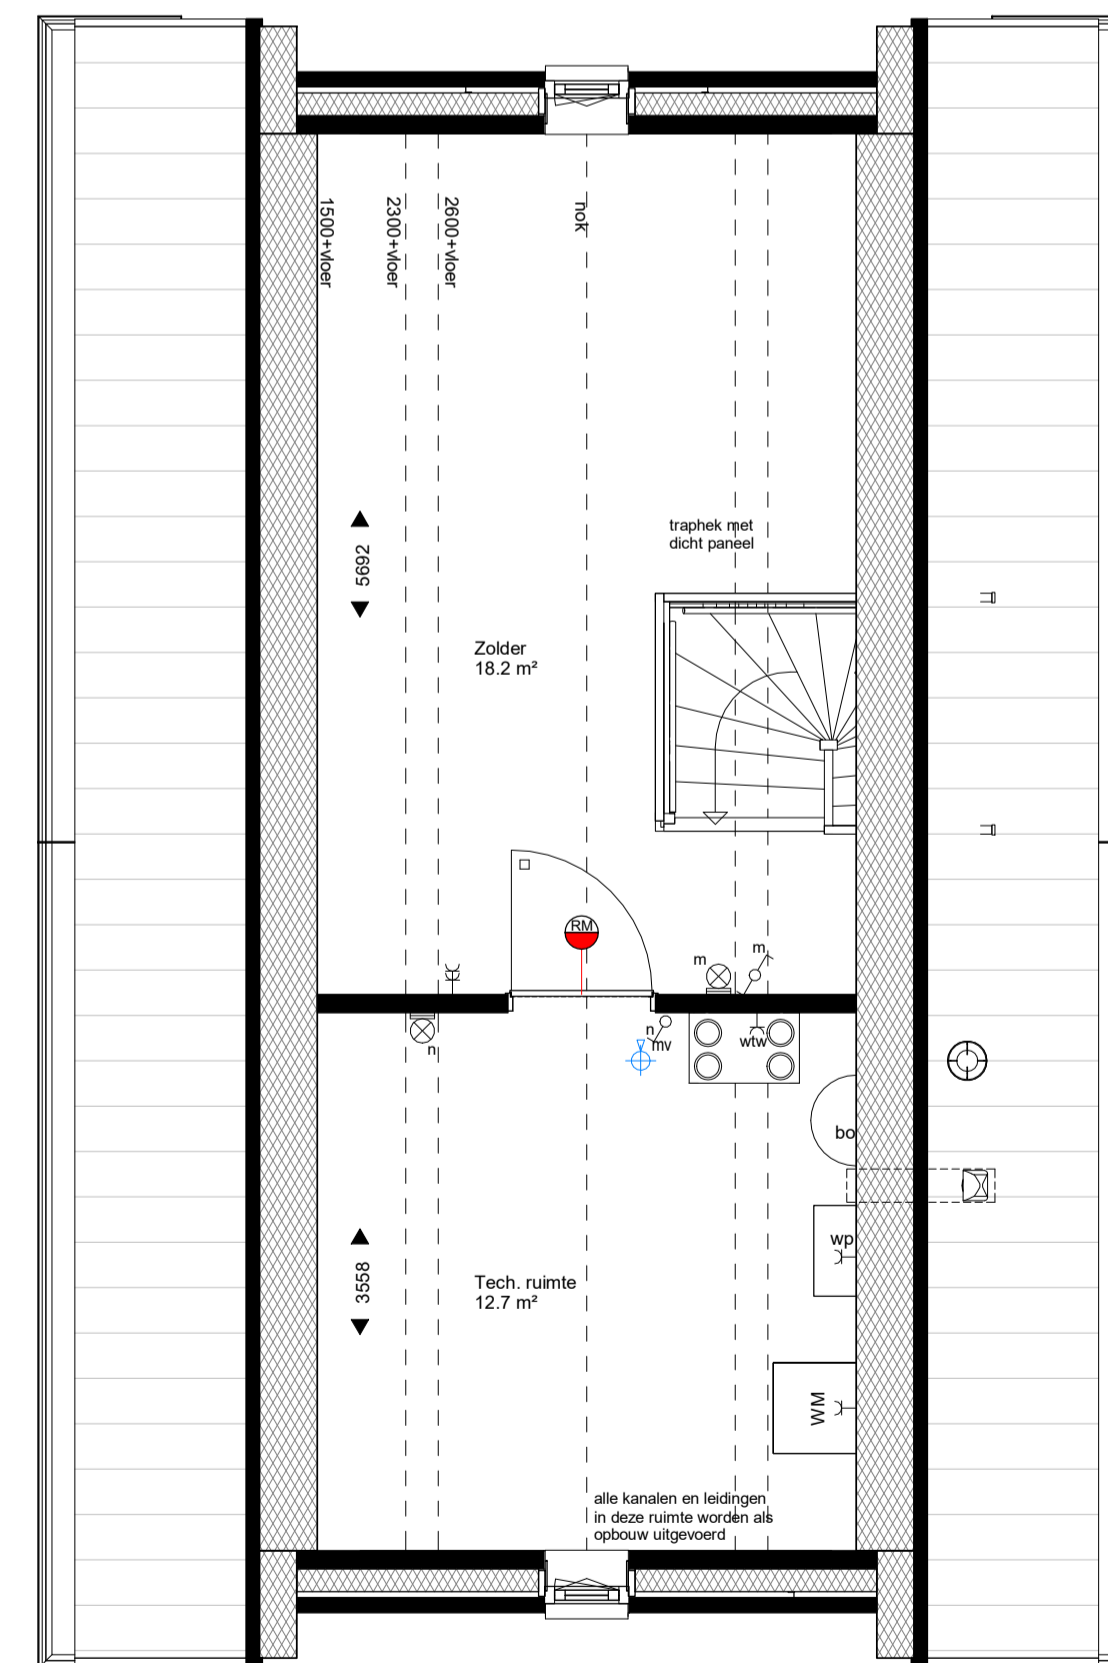

Tweede verdieping
1 : 50

Renvooi

AFKORTINGEN-SYMBOLLEN

	baksteen metselwerk, kalkzandsteen, prefab beton, lichte scheidingwand		enkelzijdige schakelaar
	isolatie, geïsoleerde metselmuur, geïsoleerd regelwerk		serie-schakelaar
	kookkast (opstelplaats)		wisselschakelaar
	kooktoestel (opstelplaats)		enkelzijdige wandcontactdoos
	wasmachine (opstelplaats)		dubbelzijdige wandcontactdoos
	wasdroger (opstelplaats, optioneel)		enkelzijdige wandcontactdoos t.b.v. wasmachine
	kruipruimte, geïsoleerd		enkelzijdige wandcontactdoos t.b.v. warmteterugwin unit
	meterkast		enkelzijdige wandcontactdoos t.b.v. kookkast
	thermostaat		enkelzijdige wandcontactdoos t.b.v. waskap
	waskap		enkelzijdige wandcontactdoos t.b.v. vloerverwarming
	warmtepomp		bedrade aansluiting t.b.v. kamerthermostaat
	boiler warmtepomp		bedrade aansluiting t.b.v. CO2 sensor
	elektrische radiator		onbedrade aansluiting t.b.v. kooktoestel
	cv verdelers (excl. omkasting)		onbedrade aansluiting t.b.v. boiler
	warmteterugwin unit		onbedrade aansluiting vanuit meterkast, eindigend in ledige deursel
	hemelwater afvoer		schel
	rookmelder		bedrukker
	Plafondventiel (afzuigpunt mechanische ventilatie)		plafondlichtpunt / centraaldoos, excl. armatuur
	Plafondventiel (beluchting gebalanceerde ventilatie)		wandlichtpunt, excl. armatuur
	Plafondventiel (beluchting natuurlijke ventilatie)		aardpunt
	ruimte voorzien van vloerverwarming		

De exacte plaatsen en afmetingen van aansluitpunten, radiatoren, mechanische ventilatie, schachten, dakuitmondingen e.d. zijn indicatief op de tekeningen aangegeven en worden door de installateurs nader bepaald. Dilataties in het gewestelijk metselwerk en de verdeling in boordoorvoertjes worden nader bepaald. Posities t.w.s. op tekening zijn indicatief weergegeven m.b.t. aantallen en locaties. Aan deze getallen en plaatsen kunnen derhalve geen rechten ontleend worden.

Incl. ing. keukens, keukeninstallatie, badkamer, toilet en sanitair installaties op tekening zijn indicatief weergegeven. De tekeningen zijn leidend.

U dient er rekening mee te houden dat, na het aanbrengen van wand- en vloerwerken (tegels, stukadoorswerk etc.) de netto bruikbare maten bij oplevering een aantal centimeters van de genoemde bruto maten kunnen afwijken.

De kleuren en materialen zijn conform de kleur- en materiaallaast.

Maten in millimeters.
De op de tekening aangegeven maten zijn "circa"-maten.



WERKNUMMER
22013

BLADNUMMER
VK-02

DATUM
27-09-2022

GEWIJZIGD
G 30-09-2022
H 10-10-2022
I 18-10-2022
J 21-10-2022
K 28-10-2022
L 01-11-2022

SCHAAL
1:50/1:100

AFMETING
A1

FASE
VERKOOPTEKENING

BETREFT
Plattegronden, gevels en doorsnede Type A3, bwnr. 12 & 19

WERK
28 woningen project Striene
Molvlietsedijk, Tholen

OPDRACHTGEVER
Dura Vermeer Bouw Zuid
Pettelaarpark 1, 5216 PC, 's-Hertogenbosch
073 - 528 89 11

GETEKEND
A. Rutten

ARCHITECT
Arjen Wajjer

Deze situatie is uitsluitend indicatief ter bepaling van de ligging van het blok