



A3-301

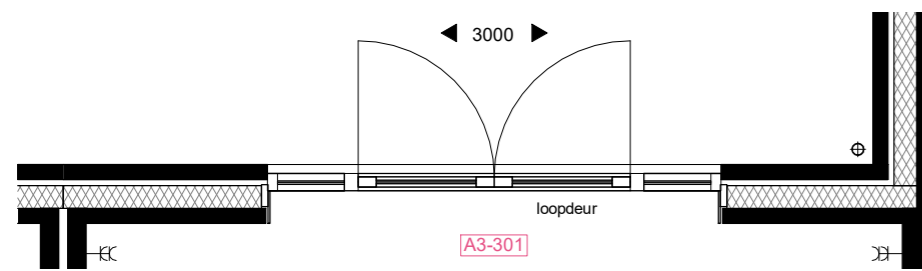


Begane grond - Dubbele tuindeuren ca. 3000mm




A3-311

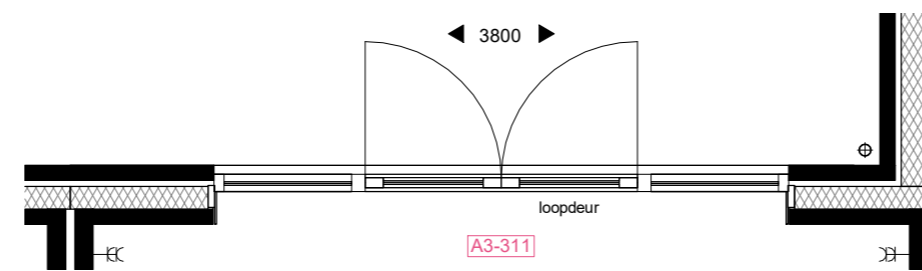

Begane grond - Dubbele tuindeuren ca. 3800mm

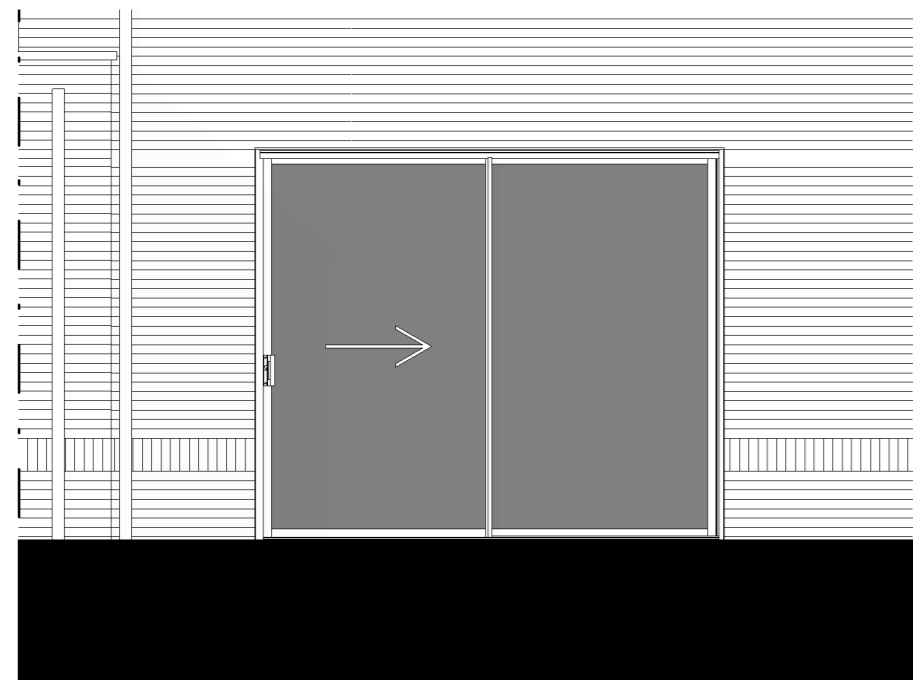

A3-201

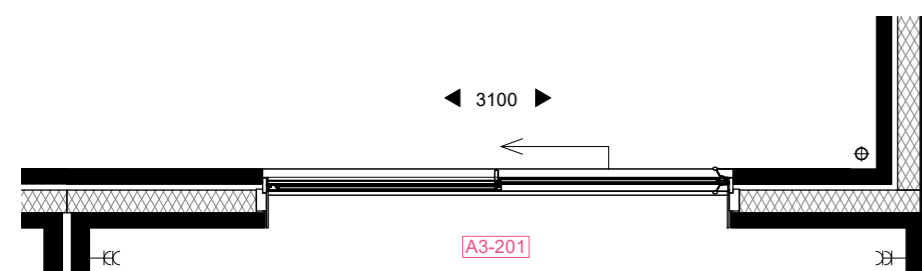

Begane grond - Schuifpui ca. 3100mm

De opties worden getoond a.d.h.v. de gevels en plattegronden van type C1/2. De opties zijn echter ook van toepassing voor type A4 met eventuele afwijkende gevels en/of plattegronden.

WERKNUMMER  
**22013**  
BLADNUMMER  
**VKO-07**  
DATUM  
19-02-2024  
GEWIJZIGD  
A 04-03-2024

FASE  
**VERKOOPTEKENING**  
BETREFT  
**Opties**  
**Begane grond, puien**

WERK  
10 woningen project Striene  
Molenvlietsedijk, Tholen  
OPDRACHTGEVER  
Dura Vermeer Bouw Zuid  
Pettelaarpark 1, 5216 PC, 's-Hertogenbosch  
073 - 528 89 11

SCHAAL  
1:100  
AFMETING  
A2

GETEKEND  
A. Rutten  
ARCHITECT  
Arjen Weijer

De 4e dimensie van **LSWA** architecten

**LSWA**  
POSTBUS 74  
5688 ZH OIRSCHOT  
DE LOOP 40  
5688 EW OIRSCHOT  
0499 - 57 23 16  
INFO@LSWA.NL  
WWW.LSWA.NL