

De op de tekening weergegeven indeling, maatvoering en materialen zijn bedoeld om een indruk te geven van de mogelijkheden. Aan deze tekeningen kunnen géén rechten ontleend worden. Exacte maten dienen in de bouw opgemeten te worden.

## KopersKeuze

### Opdrachttekening

plaats  
Tholen

project  
Striene

onderdeel  
plattegrond begane grond

afmeting A3  
 schaal 1:50  
 datum 2023-10-11  
 gewijzigd .  
 status CONCEPT

#### legenda

- Definitief. Akkoord van koper (= opdracht)
- ERRATA

bouwnummer	woningtype
14	Blok D B1s

Handtekening akkoord koper(s):

Datum ondertekening:

Dura Vermeer Bouw Zuid BV  
 Pettelaarpark 1  
 Postbus 5066  
 5201 GB 's-Hertogenbosch  
 Telefoon: (073) 528 89 06  
 Website: www.duravermeer.nl  
 E-mail: info.dvbz@duravermeer.nl

projectnr. 0030

tek.nr.

## MK-BNR14

De op de tekening weergegeven indeling, maatvoering en materialen zijn bedoeld om een indruk te geven van de mogelijkheden. Aan deze tekeningen kunnen géén rechten ontleend worden. Exacte maten dienen in de bouw opgemeten te worden.

## KopersKeuze

### Opdrachttekening

plaats  
Tholen

project  
Striene

onderdeel  
plattegrond 1e verdieping

afmeting A3  
schaal 1:50  
datum 2023-10-10  
gewijzigd .  
status CONCEPT

#### legenda

- Definitief. Akkoord van koper (= opdracht)
- ERRATA

bouwnummer  
**14**

woningtype  
**Blok D**  
**B1s**

Handtekening akkoord koper(s):


Datum ondertekening:

Dura Vermeer Bouw Zuid BV  
Pettelaarpark 1  
Postbus 5066  
5201 GB 's-Hertogenbosch  
Telefoon: (073) 528 89 06  
Website: [www.duravermeer.nl](http://www.duravermeer.nl)  
E-mail: [info.dvzb@duravermeer.nl](mailto:info.dvzb@duravermeer.nl)

projectnr. 0030

tek.nr.

# MK-BNR14

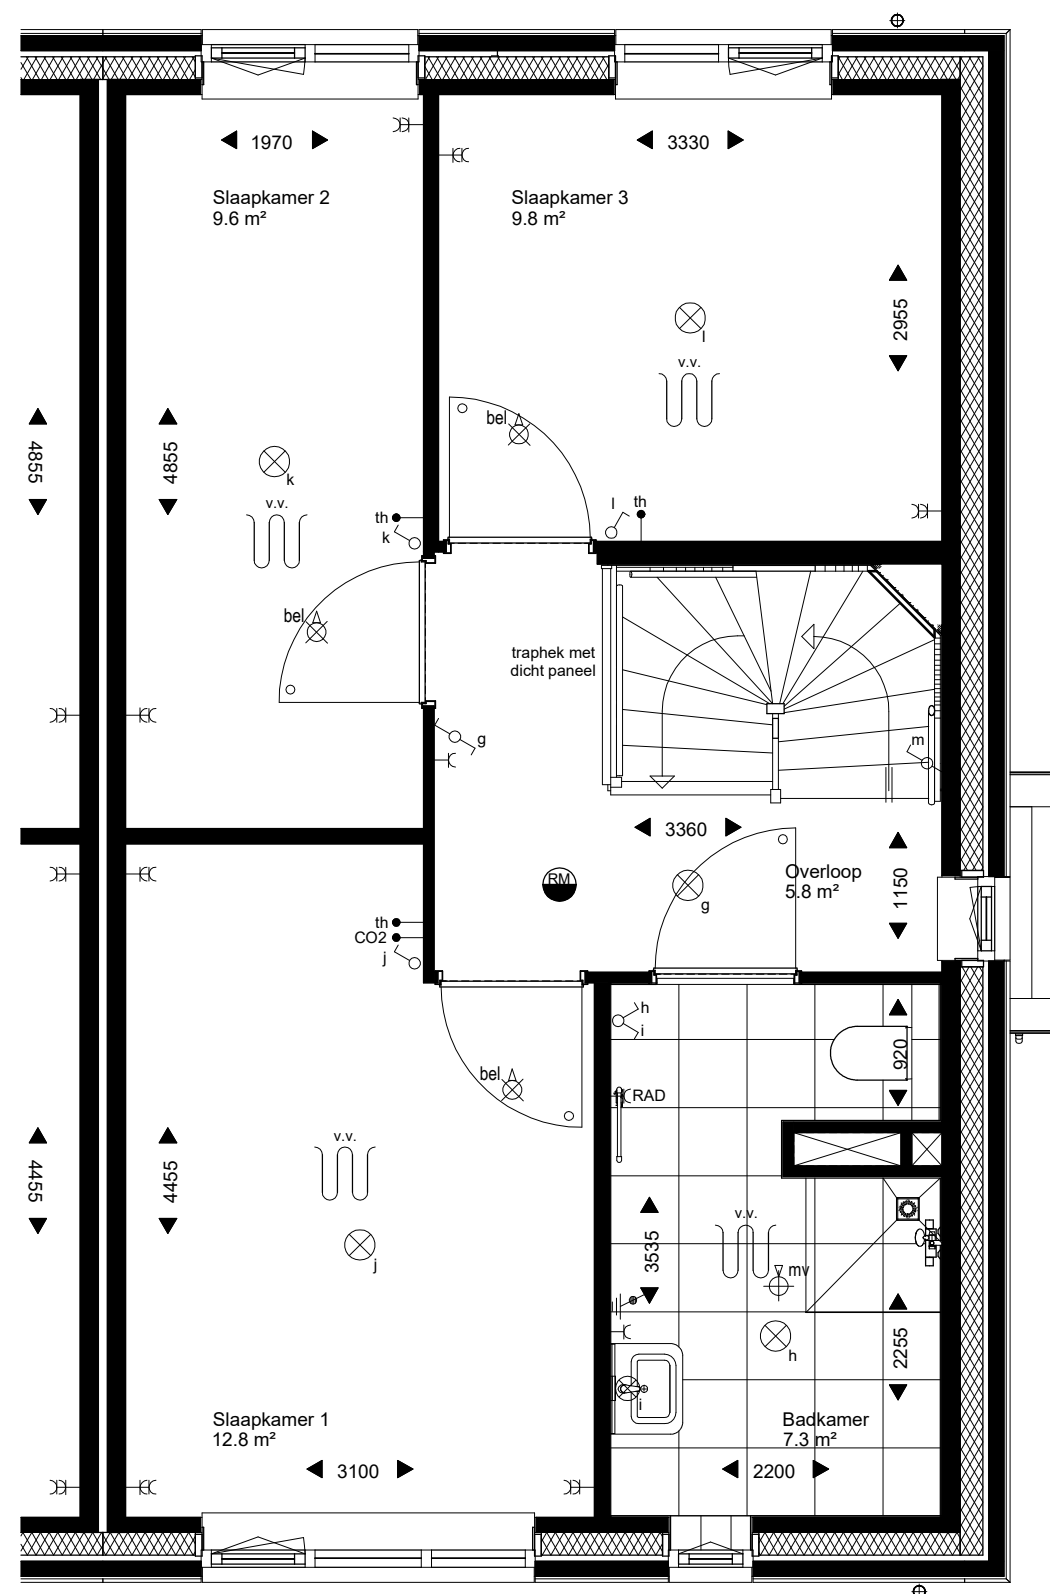

De op de tekening weergegeven indeling, maatvoering en materialen zijn bedoeld om een indruk te geven van de mogelijkheden. Aan deze tekeningen kunnen géén rechten ontleend worden. Exacte maten dienen in de bouw opgemeten te worden.

## KopersKeuze

### Opdrachttekening

plaats  
Tholen

project  
Striene

onderdeel  
plattegrond 2e verdieping

afmeting A3  
schaal 1:50  
datum 2023-10-10  
gewijzigd .  
status CONCEPT

#### legenda

- Definitief. Akkoord van koper (= opdracht)
- ERRATA

bouwnummer	woningtype
<b>14</b>	<b>Blok D</b> <b>B1s</b>

Handtekening akkoord koper(s):

Datum ondertekening:

Dura Vermeer Bouw Zuid BV  
Pettelaarpark 1  
Postbus 5066  
5201 GB 's-Hertogenbosch  
Telefoon: (073) 528 89 06  
Website: [www.duravermeer.nl](http://www.duravermeer.nl)  
E-mail: [info.dvbz@duravermeer.nl](mailto:info.dvbz@duravermeer.nl)

projectnr. 0030

tek.nr.

# MK-BNR14

