

De op de tekening weergegeven indeling, maatvoering en materialen zijn bedoeld om een indruk te geven van de mogelijkheden. Aan deze tekeningen kunnen géén rechten ontleend worden. Exacte maten dienen in de bouw opgemeten te worden.

KopersKeuze

Opdrachttekening

plaats
Tholen

project
Striene

onderdeel
plattegrond begane grond

afmeting A3
schaal 1:50
datum 2023-10-11
gewijzigd 2024-03-26
status DEFINITIEF

legenda

- Definitief. Akkoord van koper (= opdracht)
- ERRATA

bouwnummer **23** woningtype **Blok A**
B3

Handtekening akkoord koper(s):


Datum ondertekening:

Dura Vermeer Bouw Zuid BV
Pettelaarpark 1
Postbus 5066
5201 GB 's-Hertogenbosch
Telefoon: (073) 528 89 06
Website: www.duravermeer.nl
E-mail: info.dvzb@duravermeer.nl

projectnr. 0030

tek.nr.

MK-BNR23

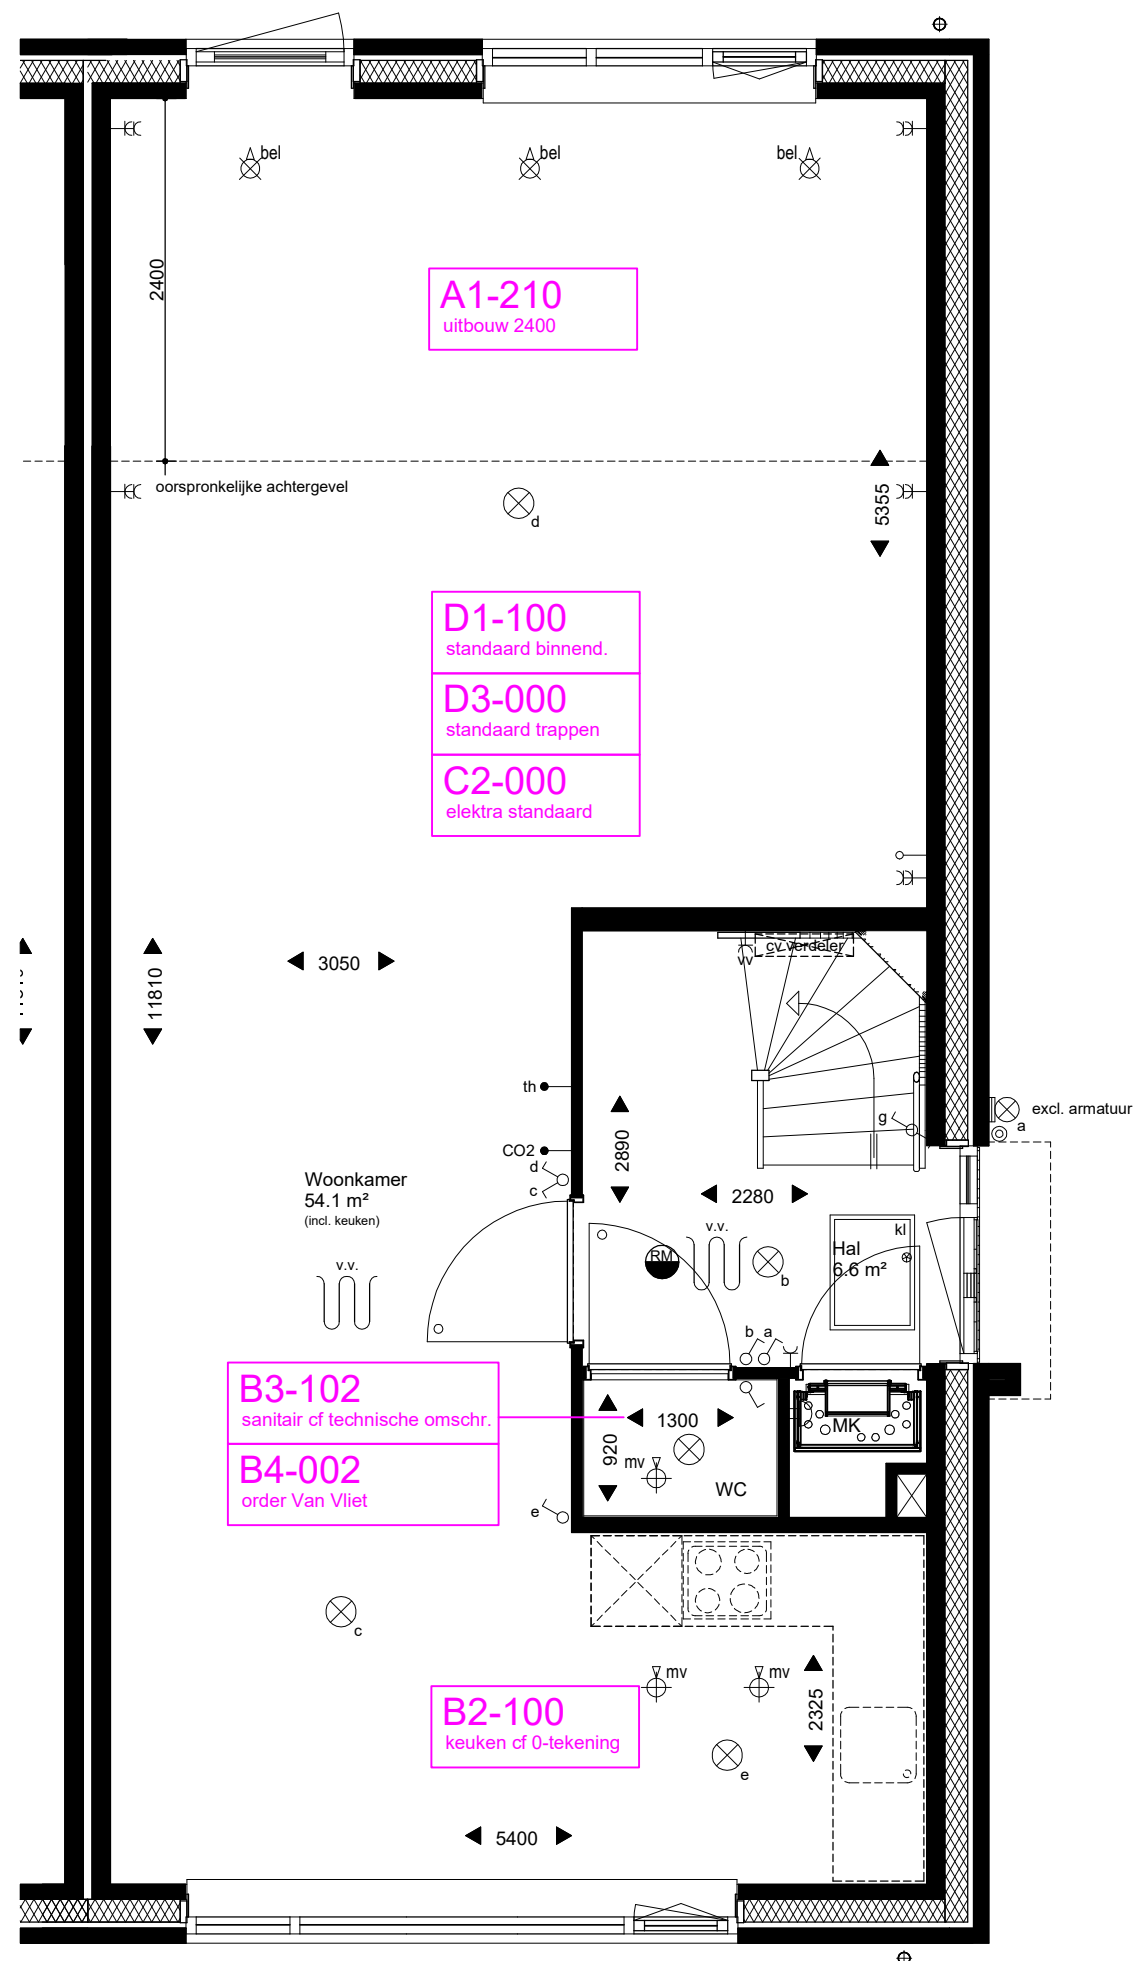

De op de tekening weergegeven indeling, maatvoering en materialen zijn bedoeld om een indruk te geven van de mogelijkheden. Aan deze tekeningen kunnen géén rechten ontleend worden. Exacte maten dienen in de bouw opgemeten te worden.

KopersKeuze Opdrachttekening

plaats
Tholen

project
Striene

onderdeel
plattegrond 1e verdieping

afmeting A3
schaal 1:50
datum 2023-10-11
gewijzigd 2024-03-26
status DEFINITIEF

legenda

- Definitief. Akkoord van koper (= opdracht)
- ERRATA

bouwnummer
23

woningtype
Blok A
B3

Handtekening akkoord koper(s):


Datum ondertekening:

Dura Vermeer Bouw Zuid BV
Pettelaarpark 1
Postbus 5066
5201 GB 's-Hertogenbosch
Telefoon: (073) 528 89 06
Website: www.duravermeer.nl
E-mail: info.dvzb@duravermeer.nl

projectnr. 0030

tek.nr.

MK-BNR23

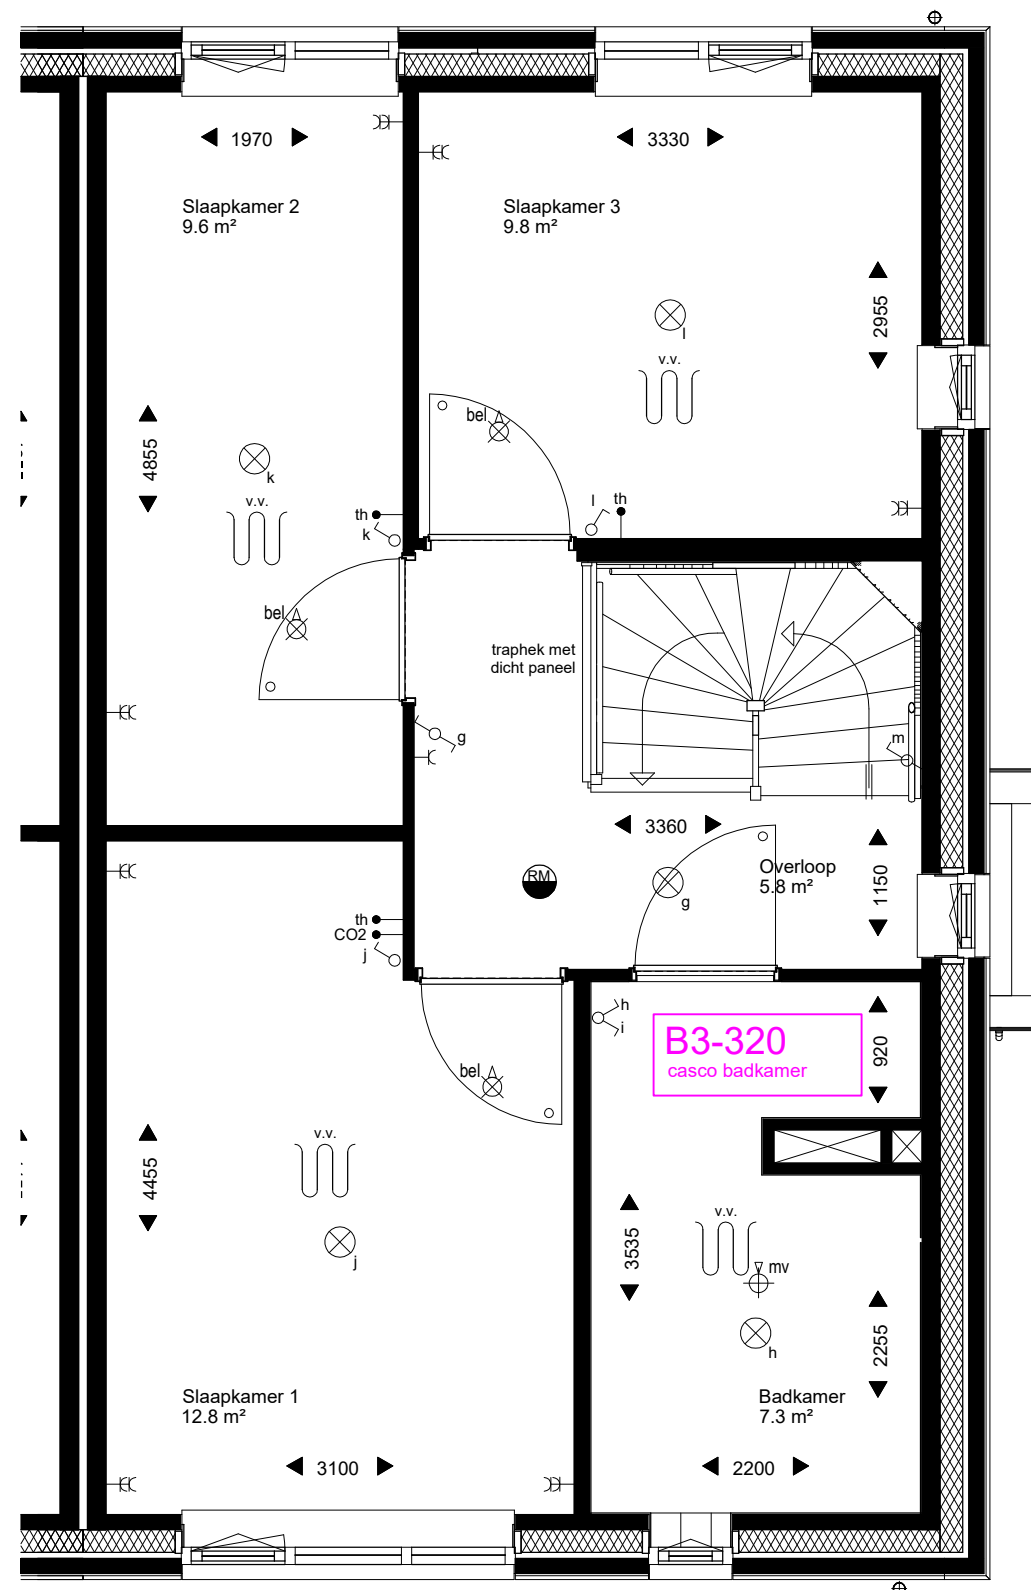

De op de tekening weergegeven indeling, maatvoering en materialen zijn bedoeld om een indruk te geven van de mogelijkheden. Aan deze tekeningen kunnen géén rechten ontleend worden. Exacte maten dienen in de bouw opgemeten te worden.

KopersKeuze Opdrachttekening

plaats
Tholen

project
Striene

onderdeel
plattegrond 2e verdieping

afmeting A3
schaal 1:50
datum 2023-10-11
gewijzigd 2024-03-26
status DEFINITIEF

legenda

- Definitief. Akkoord van koper (= opdracht)
- ERRATA

bouwnummer **23** woningtype **Blok A**
B3

Handtekening akkoord koper(s):

Datum ondertekening:

Dura Vermeer Bouw Zuid BV
Pettelaarpark 1
Postbus 5066
5201 GB 's-Hertogenbosch
Telefoon: (073) 528 89 06
Website: www.duravermeer.nl
E-mail: info.dvzb@duravermeer.nl

projectnr. 0030

tek.nr.

MK-BNR23

