





A3-300

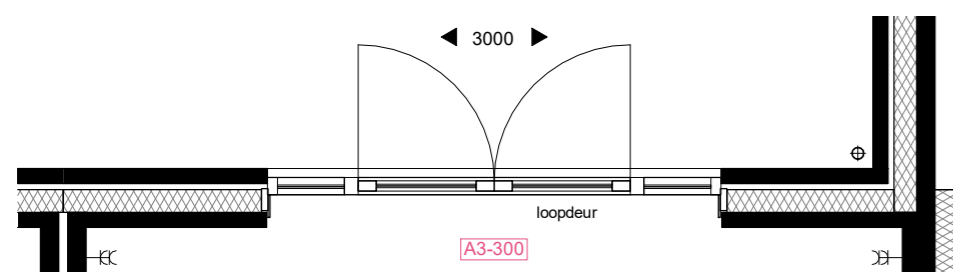


Begane grond - Dubbele tuindeuren ca. 3000mm




A3-310

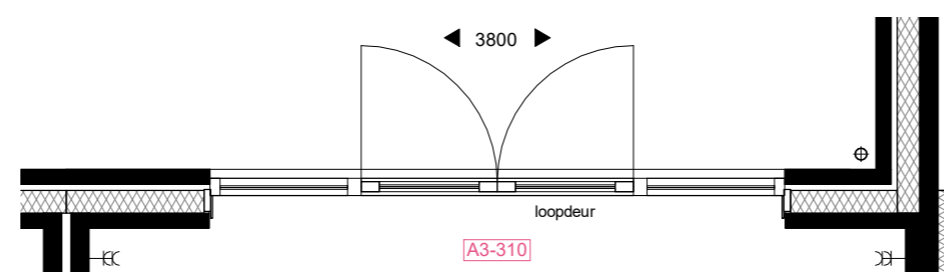


Begane grond - Dubbele tuindeuren ca. 3800mm

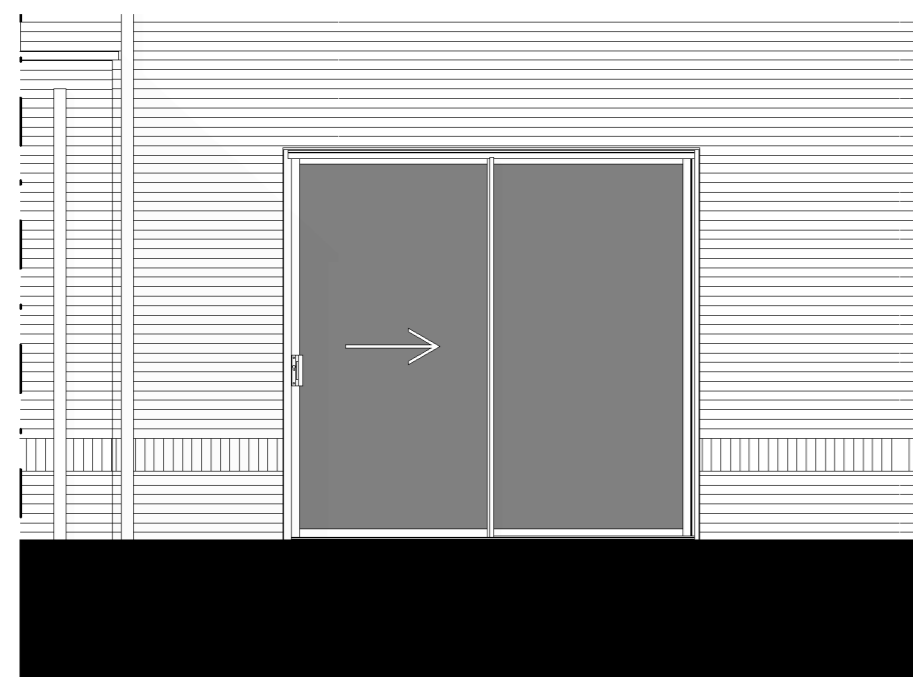


A3-200

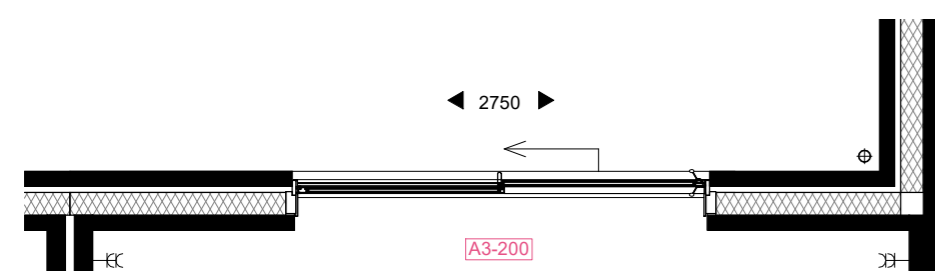

Begane grond - Schuifpui ca. 2750mm

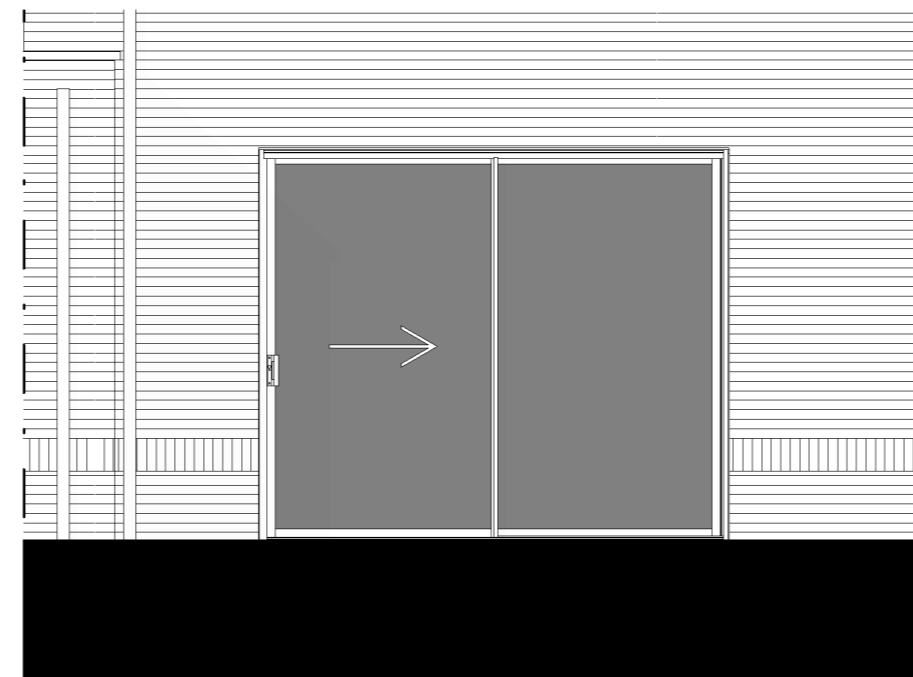

A3-220

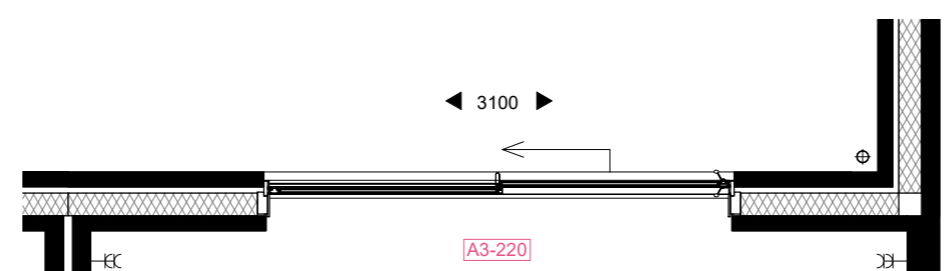

Begane grond - Schuifpui ca. 3100mm

De opties worden getoond a.d.h.v. de gevels en plattegronden van type B1/2 en C1/2. De opties zijn echter ook van toepassing voor type A en B3 (behalve A3-320) met eventuele afwijkende gevels en/of plattegronden.

WERKNUMMER  
**22013**

BLADNUMMER  
**VKO-07**

DATUM  
04-10-2022

GEWIJZIGD  
E 24-10-2022  
G 01-11-2022

FASE  
**VERKOOPTEKENING**

BETREFT  
**Opties**

**Begane grond, puien**

WERK  
**28 woningen project Striene**  
Molenvlietsedijk, Tholen

OPDRACHTGEVER  
**Dura Vermeer Bouw Zuid**  
Pettelaarpark 1, 5216 PC, 's-Hertogenbosch  
073 - 528 89 11

SCHAAL  
1:100

AFMETING  
A2

GETEKEND  
A. Rutten

ARCHITECT  
Arjen Weijer

De 4e dimensie van **LSWA** architecten

**LSWA**

POSTBUS 74  
5688 ZH OIRSCHOT  
DE LOOP 40  
5688 EW OIRSCHOT  
0499 - 57 23 16  
INFO@LSWA.NL  
WWW.LSWA.NL