




Voorgevel
1 : 100




Rechter zijgevel
1 : 100




Achtergevel
1 : 100

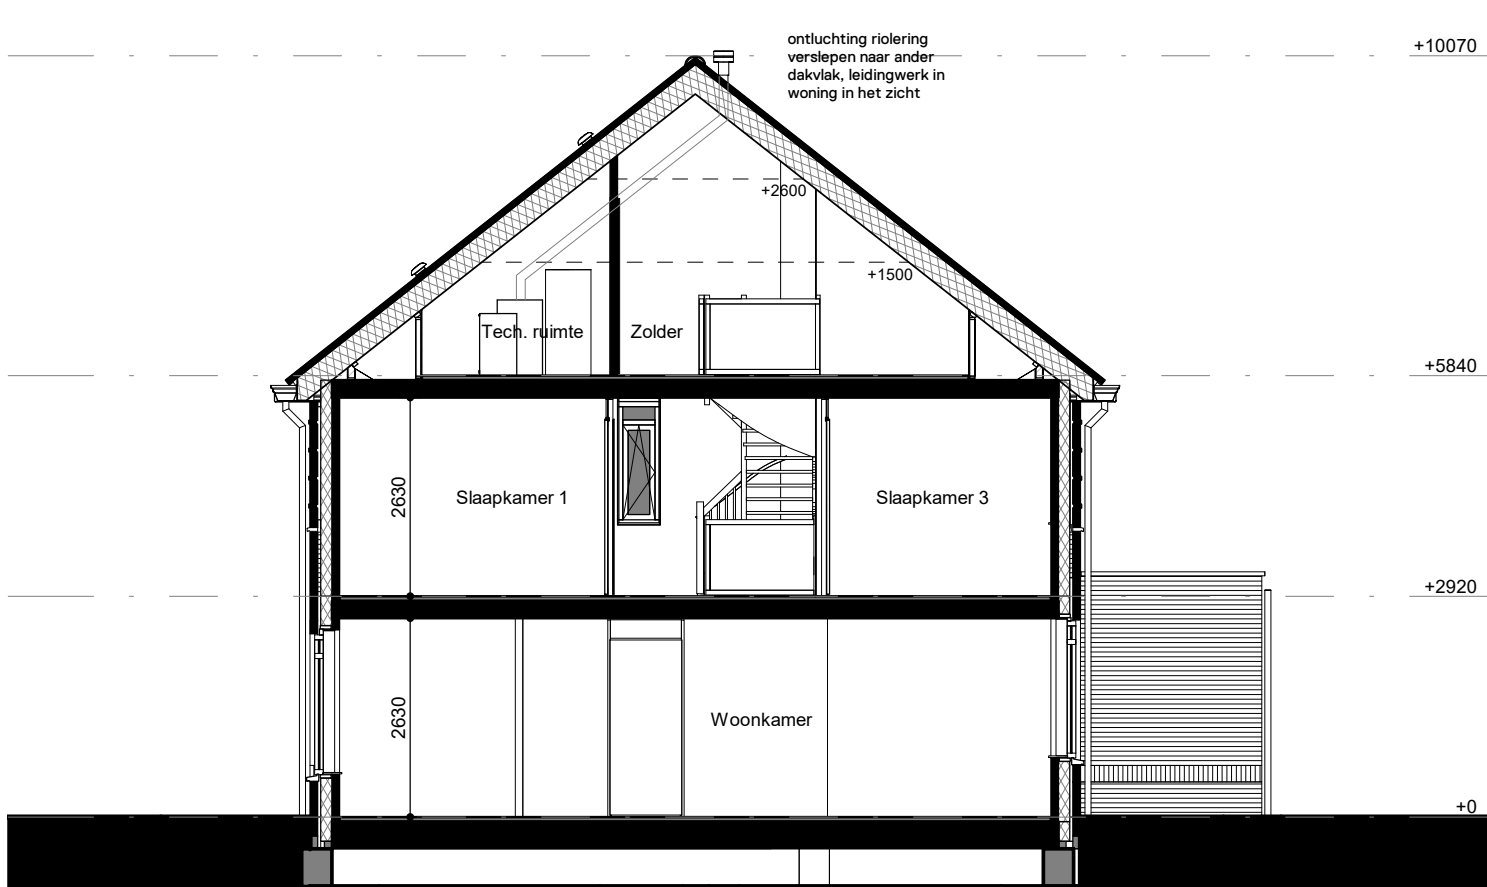


Doorsnede type B
1 : 100

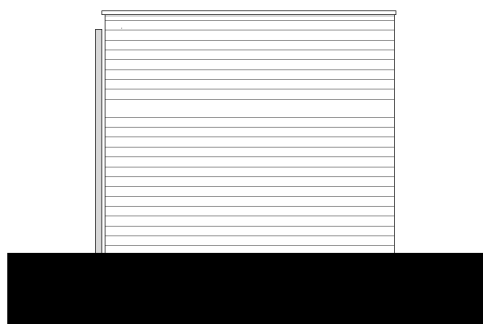


Voorgevel vrijstaande berging
1 : 100

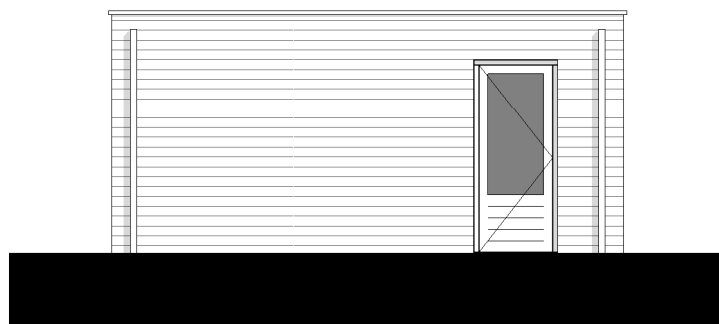


Linker zijgevel vrijstaande berging
1 : 100

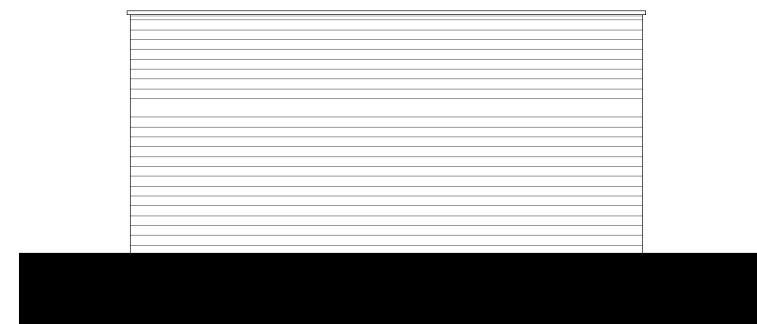


Rechter zijgevel vrijstaande berging
1 : 100

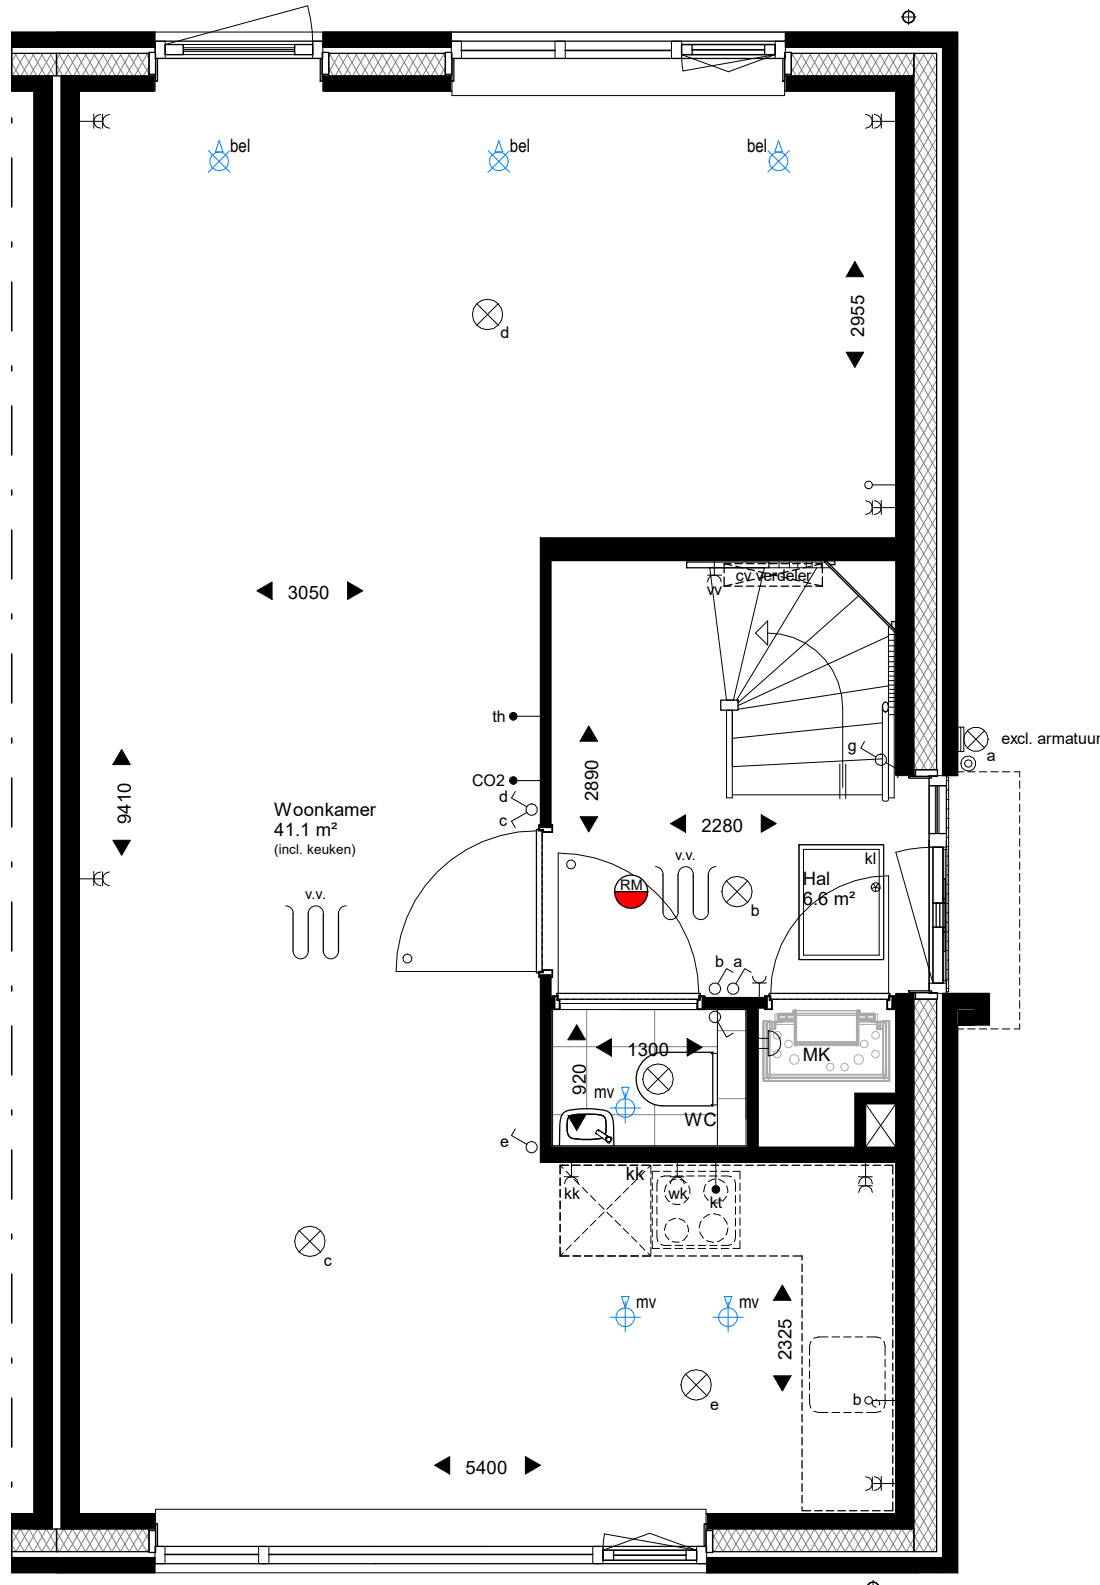


Begane grond
1 : 50

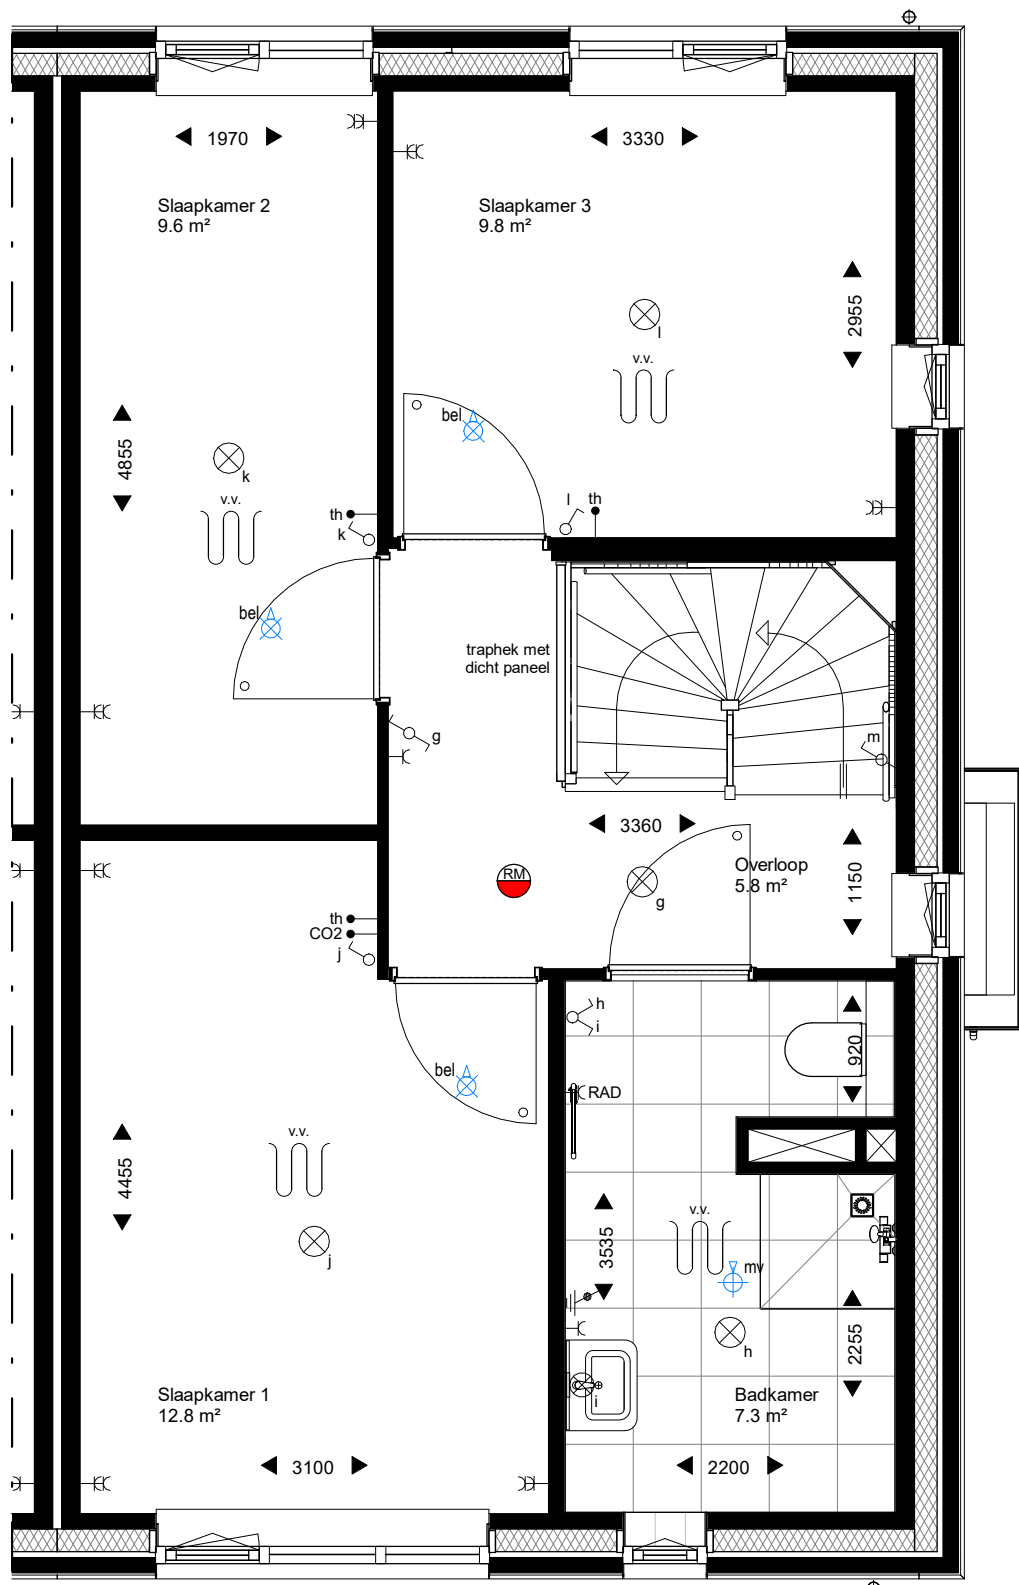

Eerste verdieping
1 : 50

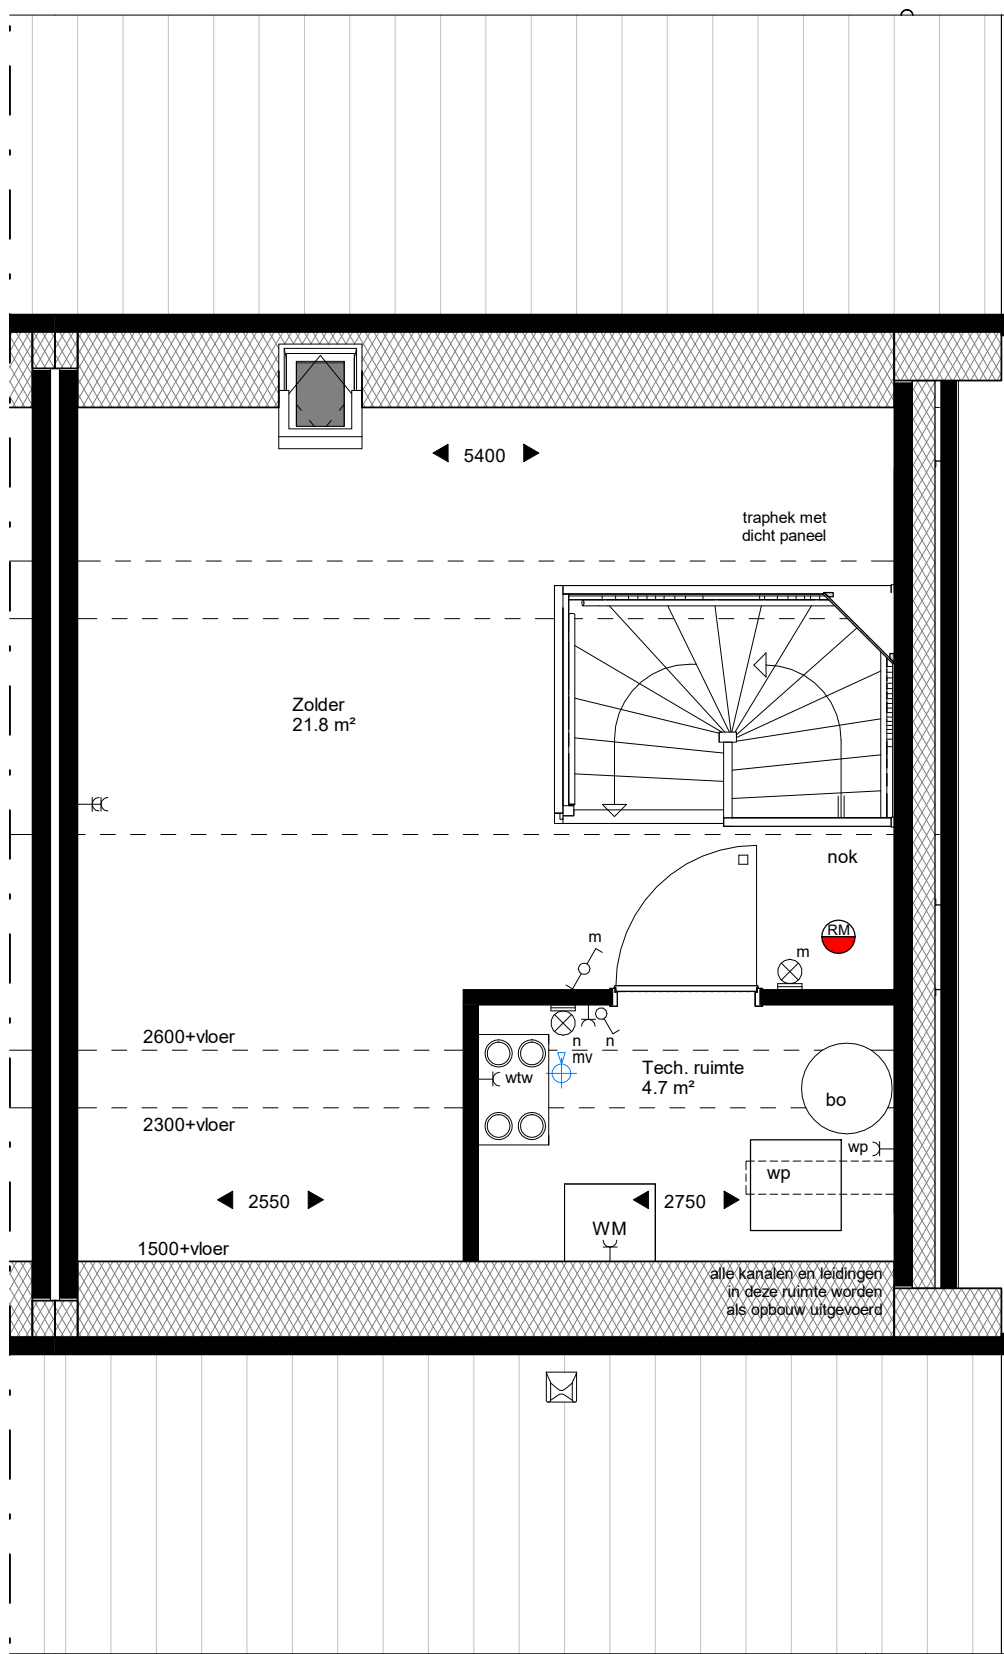

Tweede verdieping
1 : 50

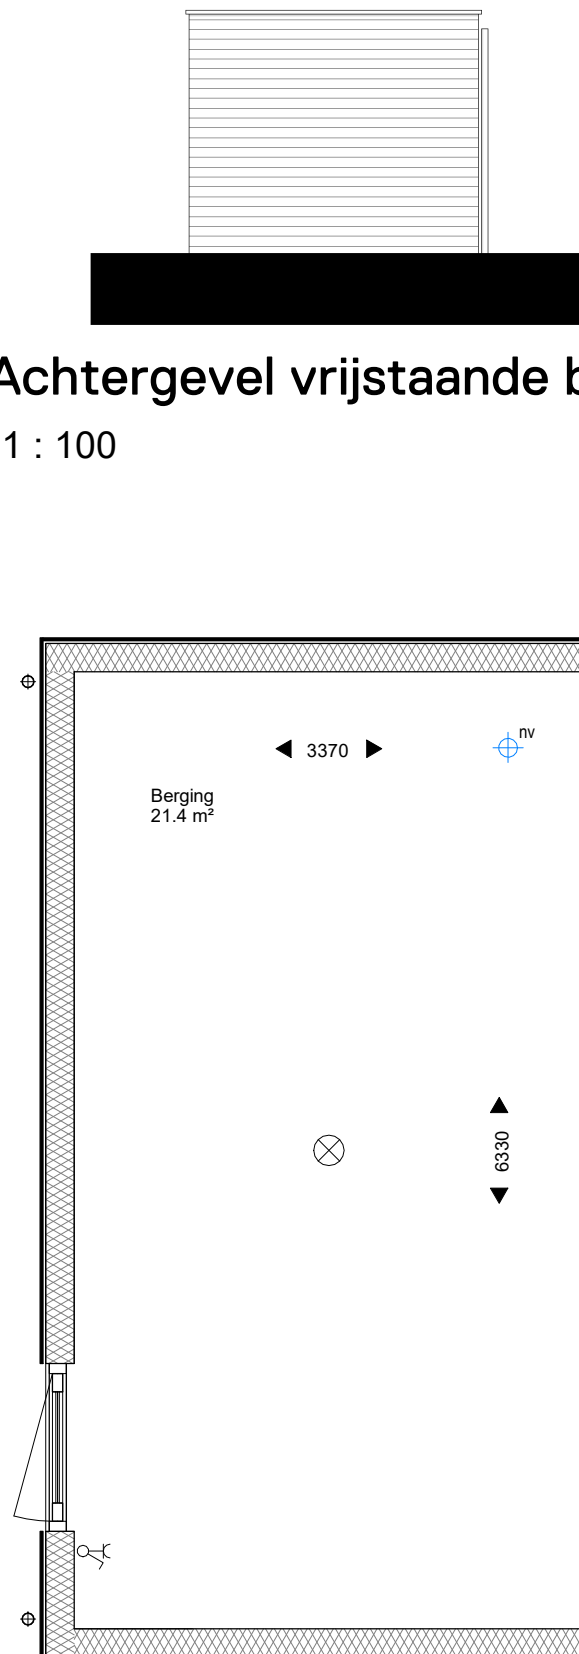

Vrijstaande berging
1 : 50

Renvooi

ARCERINGEN-AFKORTINGEN-SYMBOLLEN

—	baksteen metselwerk, kalkzandsteen, pefab beton, lichte scheidingwand	—	enkeelpolige schakelaar
—	isolatie, geïsoleerde metalstutwand, geïsoleerd regelwerk	—	seeschakelaar
kk	koelkast (opstelplaats)	—	wisselschakelaar
kt	kooktoestel (opstelplaats)	—	enkelevoudige wandcontactdoos
wm	wasmachine (opstelplaats)	—	dubbelvoudige wandcontactdoos
wd	wasdroger (opstelplaats, optioneel)	—	enkelevoudige wandcontactdoos t.b.v. wasmachine
kl	kruipkruik, geïsoleerd	—	enkelevoudige wandcontactdoos t.b.v. warmteterugwin unit
mk	meterkast	—	enkelevoudige wandcontactdoos t.b.v. koelkast
th	thermostaat	—	enkelevoudige wandcontactdoos t.b.v. wasmachine
wk	wasemkap	—	enkelevoudige wandcontactdoos t.b.v. vloerverwarming
wp	warmtepomp	—	bedrade aansluiting t.b.v. kamerthermostaat
bo	boiler warmtepomp	—	bedrade aansluiting t.b.v. CO2 sensor
bo	elektrische radiator	—	onbedrade aansluiting t.b.v. kooktoestel
bo	cv verdeeler (excl. omkasting)	—	onbedrade aansluiting t.b.v. boiler
bo	—	—	onbedrade aansluiting vanuit meterkast, eindigend in ledige doos
bo	—	—	schel
bo	—	—	bedrukker
bo	—	—	plafondlichtpunt / centraaldoos, excl. armatuur
bo	—	—	wandlichtpunt, excl. armatuur
bo	—	—	aardpunt
bo	—	—	De exacte plaatsen en afmetingen van aansluitpunten, radiatoren, mechanische ventilatie, schachten, dakuitmondingen e.d. zijn indicatief op de tekeningen
bo	—	—	aangegeven en worden door de installateurs nader bepaald. Dilataties in het
bo	—	—	gevelmetselwerk en de verdeling in boelboordingen worden nader bepaald.
bo	—	—	Positie hwa's op tekening zijn indicatief weergegeven m.b.t. aantallen en locatie.
bo	—	—	Aan deze getallen en plaatsen kunnen derhalve geen rechten ontleend worden.
bo	—	—	Indeling keuken, keukennistallatie, badkamer, toilet en sanitaire installaties op
bo	—	—	tekening zijn indicatief weergegeven. De tekeningen zijn leidend.
bo	—	—	U dient er rekening mee te houden dat, na het aanbrengen van wand- en
bo	—	—	vloerwerk (tegels, stucadoorwerk etc.) de netto bruikbare maten bij
bo	—	—	oplevering een aantal centimeters van de genoemde bruto maten kunnen afwijken.
bo	—	—	De kleuren en materialen zijn conform de kleur- en materiaalaanpak.
bo	—	—	Maten in millimeters.
bo	—	—	De op de tekening aangegeven maten zijn "circa"-maten.



Deze situatie is uitsluitend indicatief ter bepaling van de ligging van het blok

WERKNUMMER

22013

BLADNUMMER

VK-05

DATUM

30-09-2022

GEWIJZIGD

H 10-10-2022

I 18-10-2022

J 21-10-2022

K 28-10-2022

L 01-11-2022

M 05-12-2022

SCHAAL

1:50/1:100

AFMETING

A1

FASE

VERKOOPTEKENING

BETREFT

Plattegronden, gevels en doorsnede
Type B3, bwnr. 23

WERK

28 woningen project Striene

Molenvlietsedijk, Tholen

OPDRACHTGEVER

Dura Vermeer Bouw Zuid

Pettelaarpark 1, 5216 PC, 's-Hertogenbosch

073 - 528 89 11

GETEKEND

A. Rutten

ARCHITECT

Arjen Weijer

De 4e dimensie van LSWA architecten

LSWA

POSTBUS 74
5688 ZH OIRSCHOT
DE LOOP 40
5688 EW OIRSCHOT
0499 - 57 23 16
INFO@LSWA.NL
WWW.LSWA.NL