



Begane grond

1 : 50

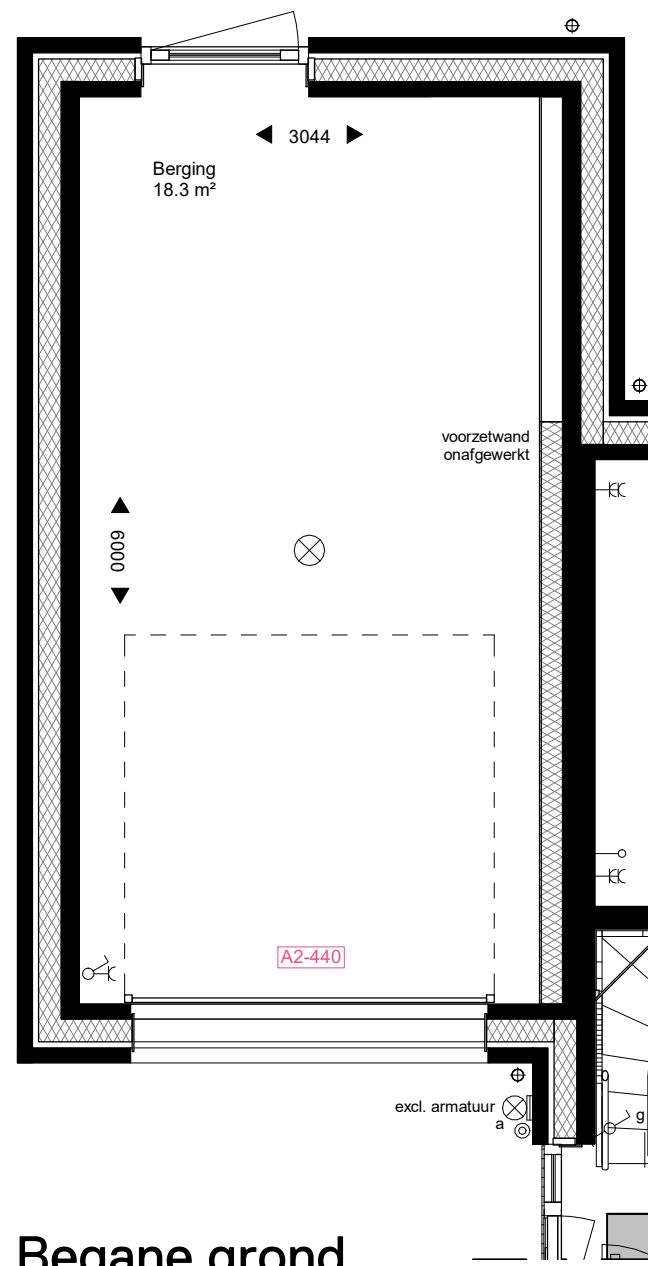

Begane grond

1 : 50

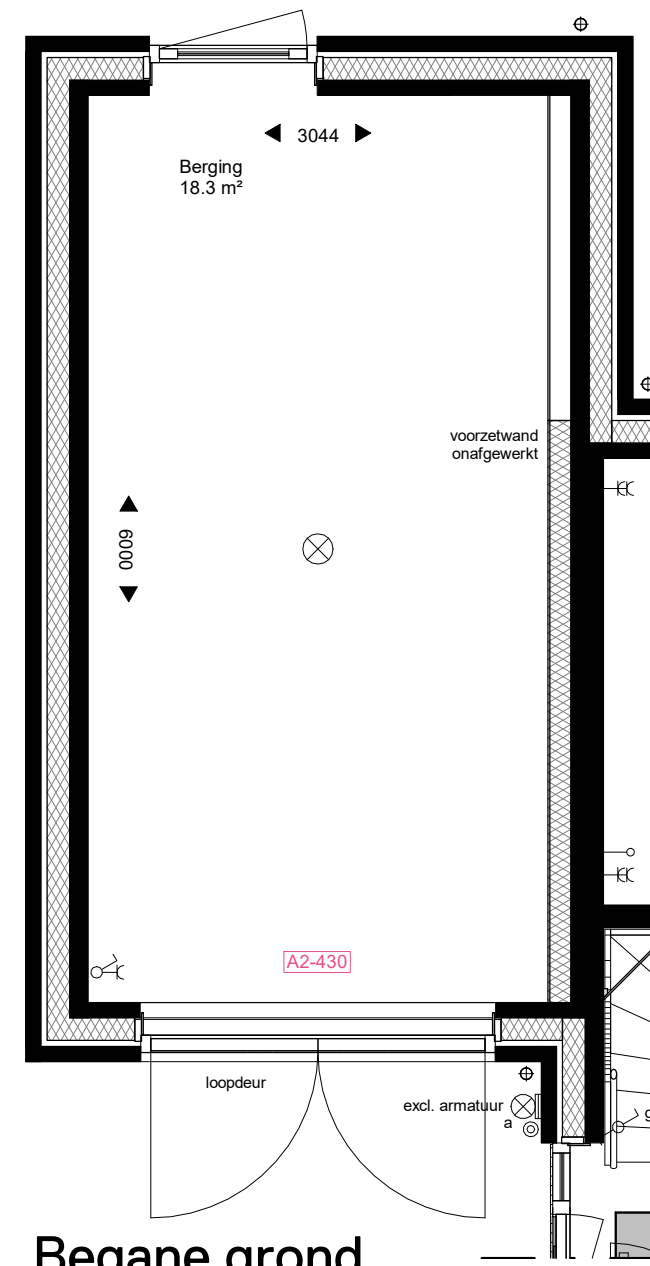


Begane grond

1 : 50

Opties:
 A2-410 - Loopdeur in kanteldeur
 A2-430 - Openslaande deuren
 A2-440 - Sectionaaldeur


De opties worden getoond a.d.h.v. de gevels en plattegronden van type B2. De opties zijn echter ook van toepassing voor type A1, A2 en B1 met eventuele afwijkende gevels en/of plattegronden.

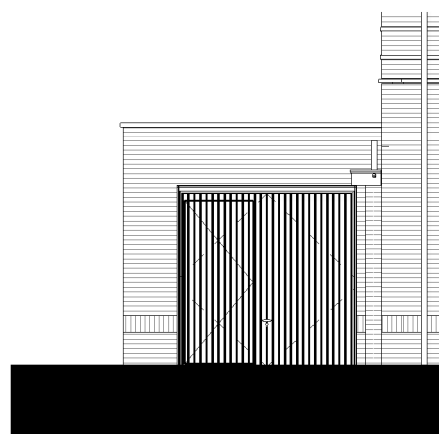

A2-410

Voorgevel


1 : 100

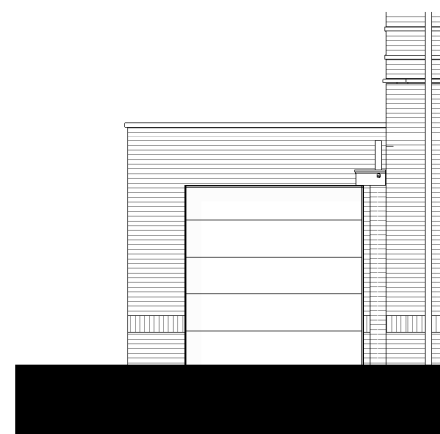

A2-440

Voorgevel

1 : 100

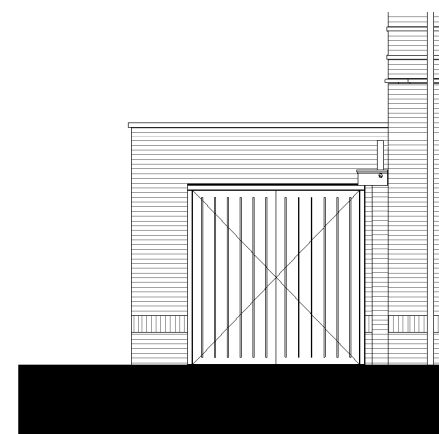

A2-430

Voorgevel

1 : 100

WERKNUMMER

22013

BLADNUMMER

VKO-08

DATUM

04-10-2022

GEWIJZIGD

C 18-10-2022

D 21-10-2022

G 01-11-2022

SCHAAL

1:50/1:100

AFMETING

A3

FASE

VERKOOPTEKENING

BETREFT

Opties

Berging type A1, A2, B1 en B2

WERK

28 woningen project Striene

Molenvlietsedijk, Tholen

OPDRACHTGEVER

Dura Vermeer Bouw Zuid

Pettelaarpark 1, 5216 PC, 's-Hertogenbosch

073 - 528 89 11

GETEKEND

A. Rutten

ARCHITECT

Arjen Weijer

De 4e dimensie van LSWA architecten

LSWA

POSTBUS 74
 5688 ZH OIRSCHOT
 DE LOOP 40
 5688 EW OIRSCHOT
 0499 - 57 23 16
 INFO@LSWA.NL
 WWW.LSWA.NL