



bwrr getekend: 05, 07, 26 en 28
bwrr gespiegeld: 06, 08, 25 en 27

Eerste verdieping
1 : 50

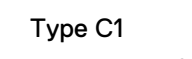

bwnr gatekand: 07 en 26
bwnr gespiegeld: 06, 08, 25 en 27

Begane grond
1 : 50

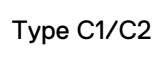


bwmr getekend: 05, 07, 26 en 28
bwmr gespiegeld: 06, 08, 25 en 27

Tweede verdieping
1 : 50



ARGERINGEN-AFKORTINGEN-SYMBOLEN

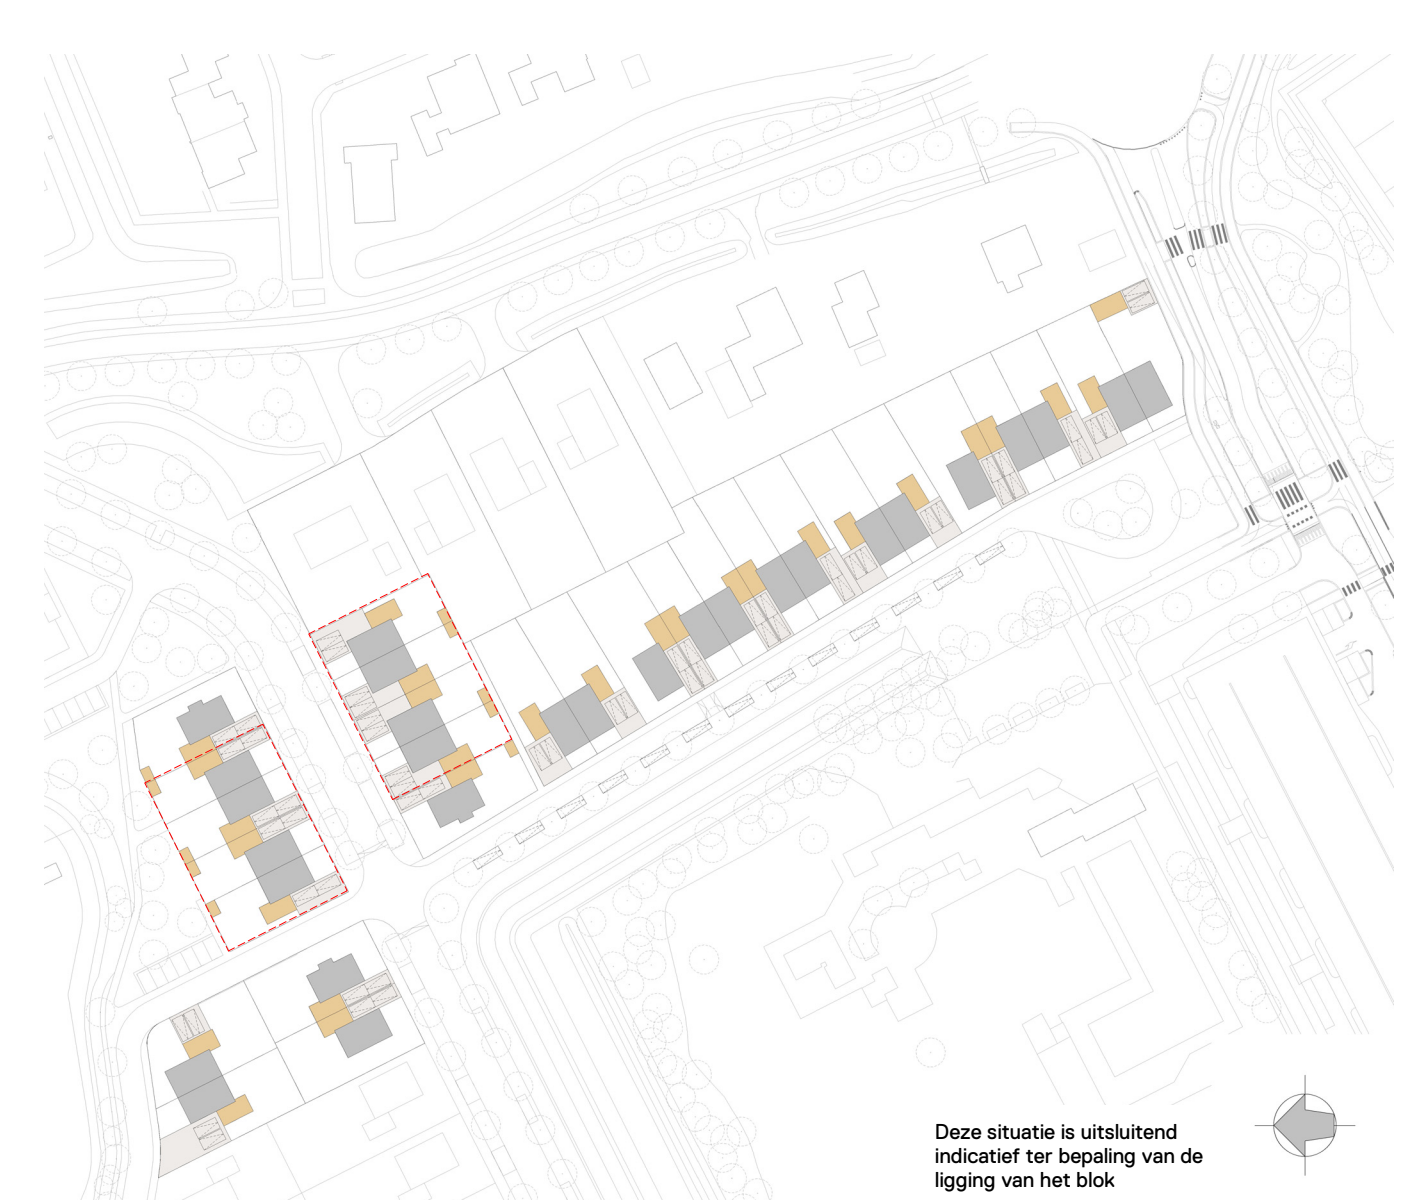[illegible][illegible]

Deze situatie is uitsluitend indicatief ter bepaling van de ligging van het blok.

WERKNUMMER 22013	FAS VERKOOPTEKENING
BLADNUMMER VK-06	BETREFT Plattegronden, gevels en doorsneden
DATUM 20-09-2022	Type C, bwnr. 05 t/m 08, 25 t/m 28
GEWIJZD H 10-10-2022 I 10-10-2022 J 21-10-2022 K 26-10-2022 01-11-2022	WERK 28 woningen project Striene Molenveldsedijk, Tholen opgevoerd Dura Vermeer Bouw Zuid

SCHAAL
1:50/1:100

AFMETING
A0

GETEKEND
A. Rutten

ARCHITECT
Arjen Weijer

De 4e dimensie van LSWA architecten

LSWA
POSTBUS 74
5688 ZH OIRSCHOOT
DE LOOP 40
5688 EW OIRSCHOOT
0499 - 57 23 16
INFO@LSWA.NL
WWW.LSWA.NL