



Linker zijgevel
1 : 100



Voorgevel
1 : 100




Rechter zijgevel
1 : 100




Achtergevel
1 : 100




Doorsnede type A4
1 : 100

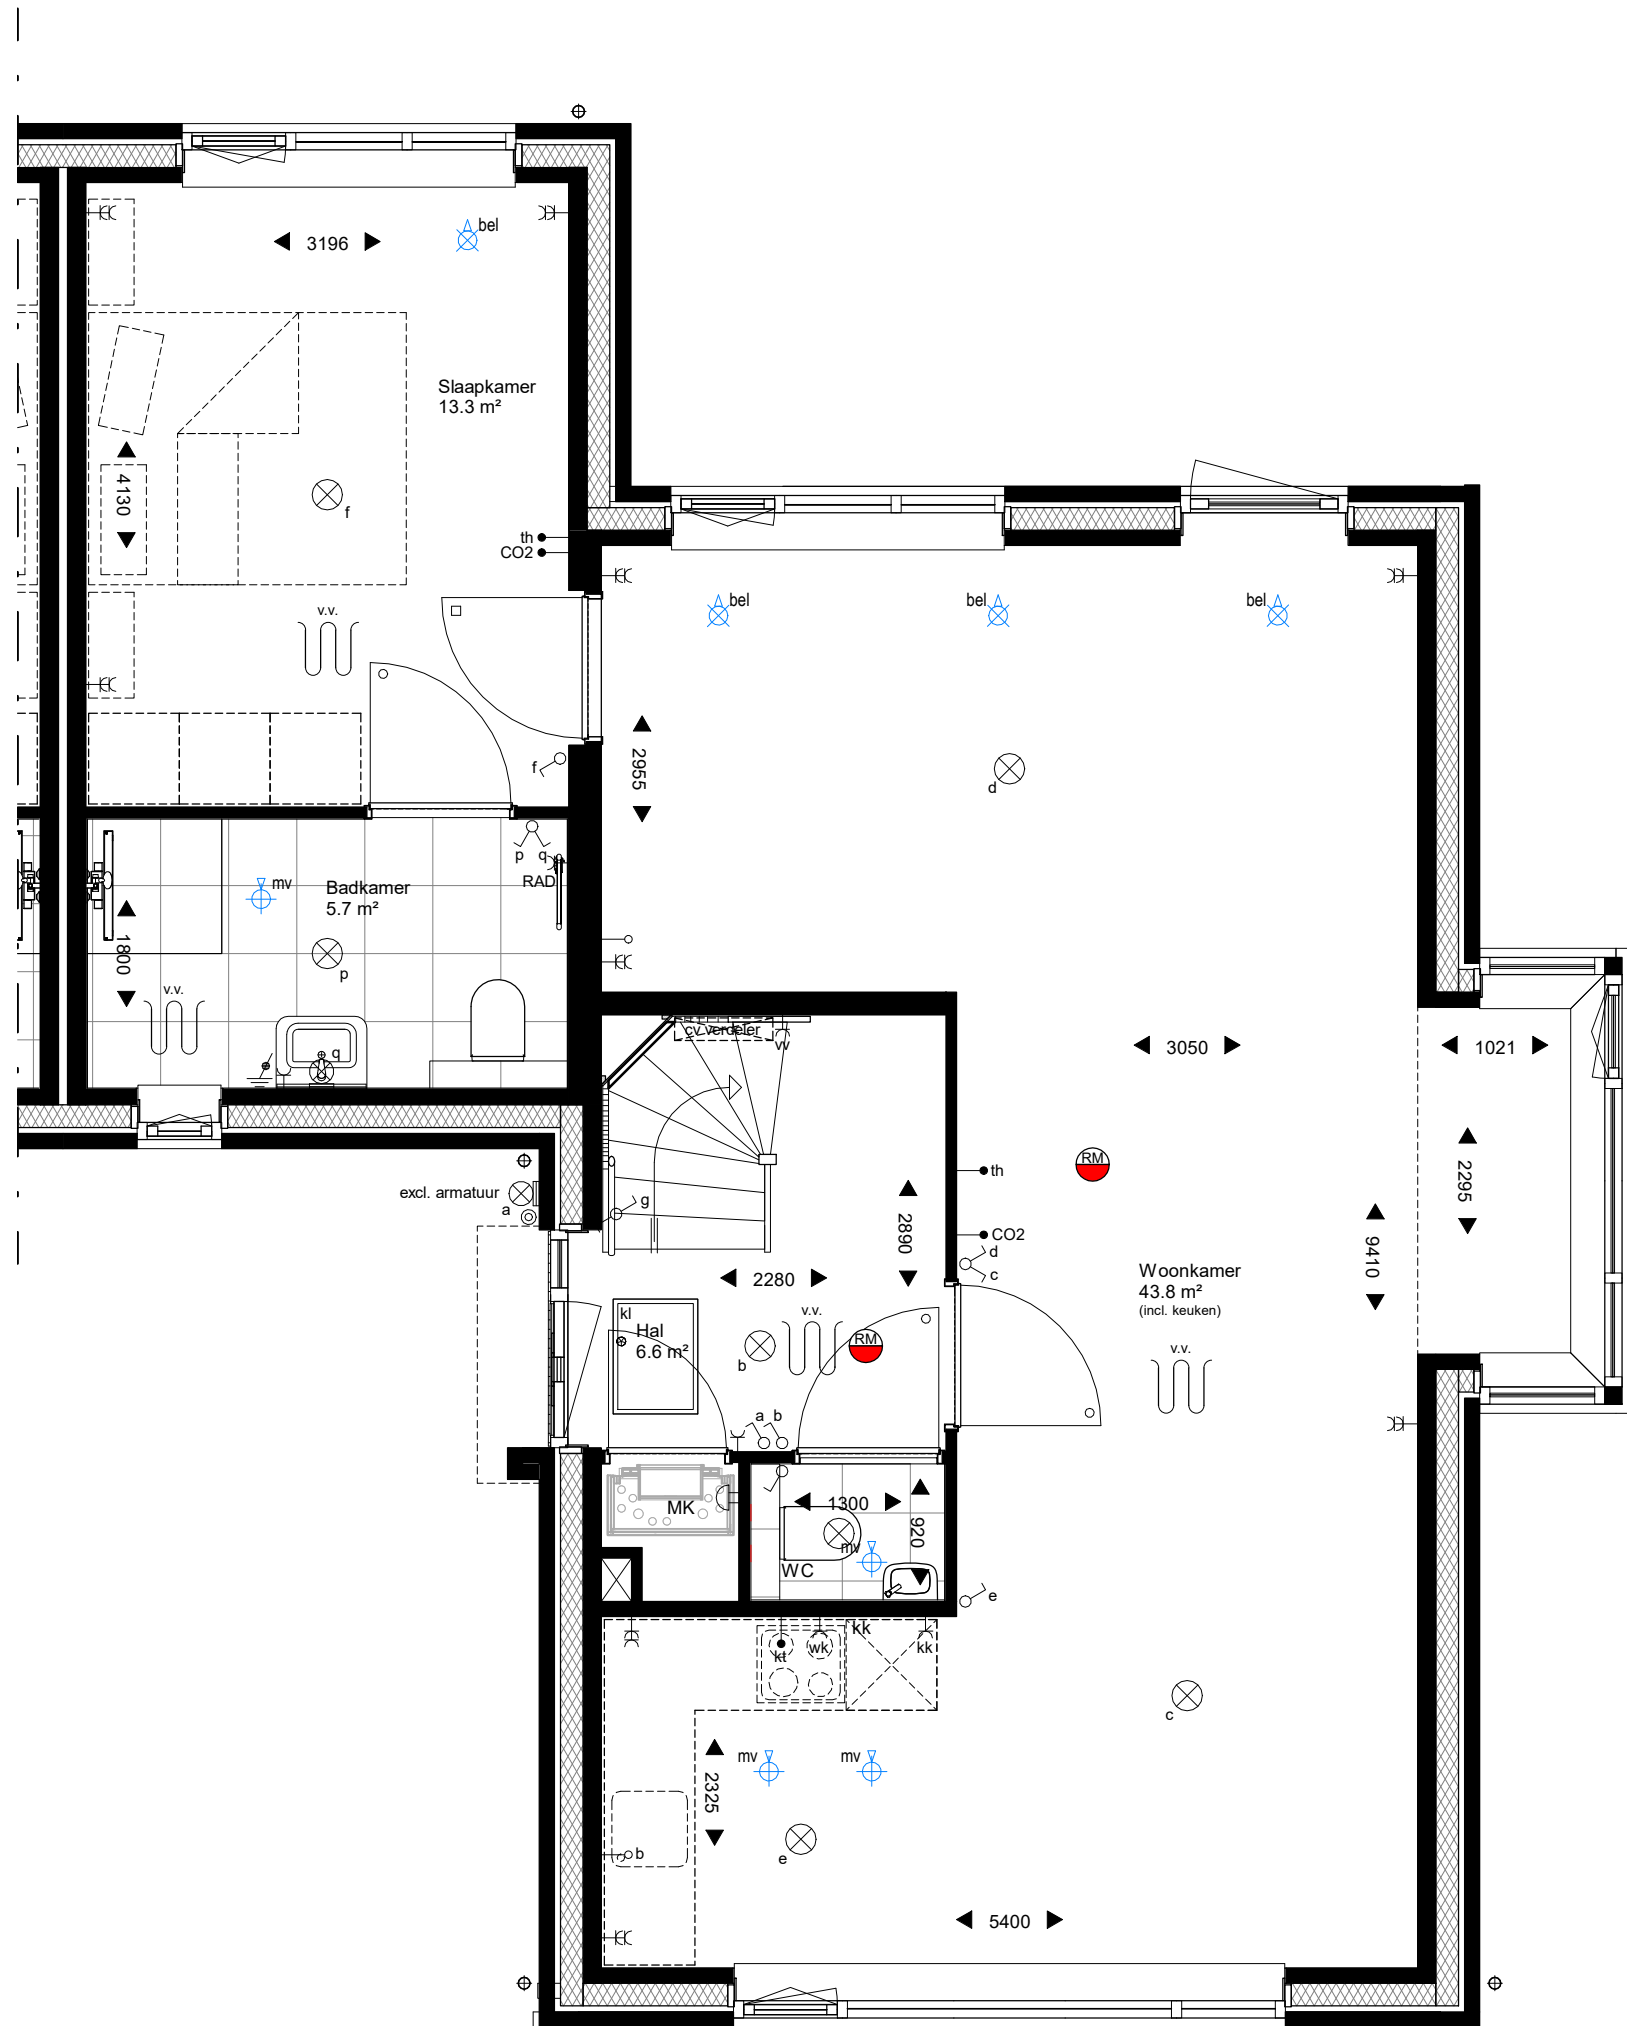

Begane grond
1 : 50

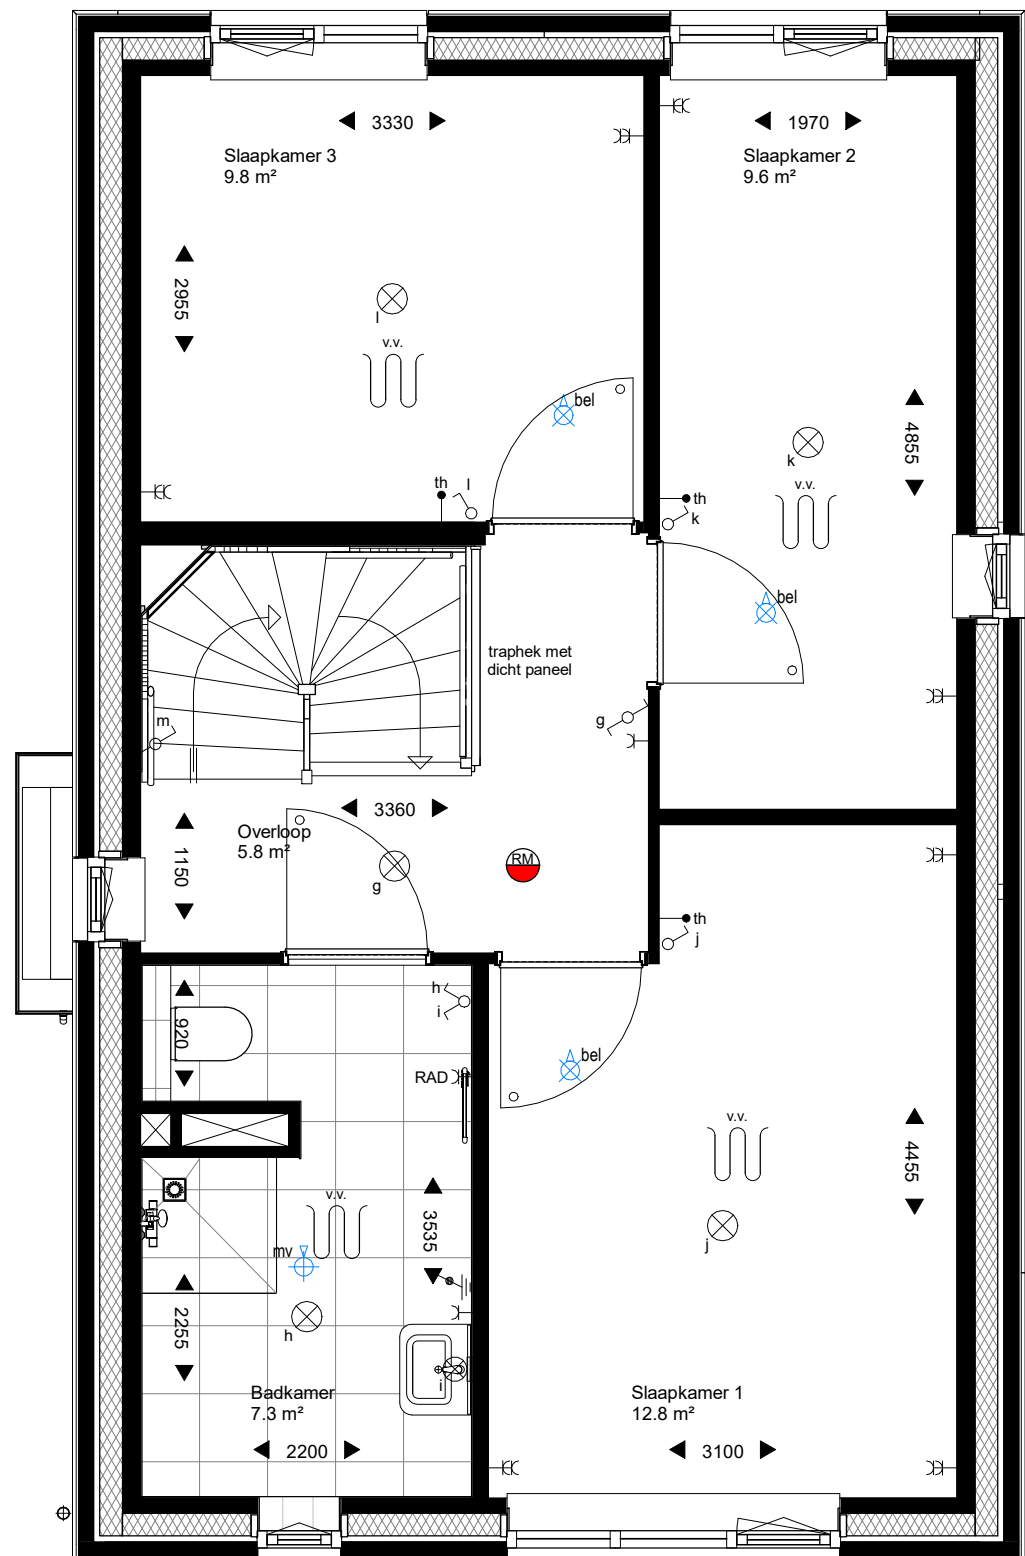

Eerste verdieping
1 : 50

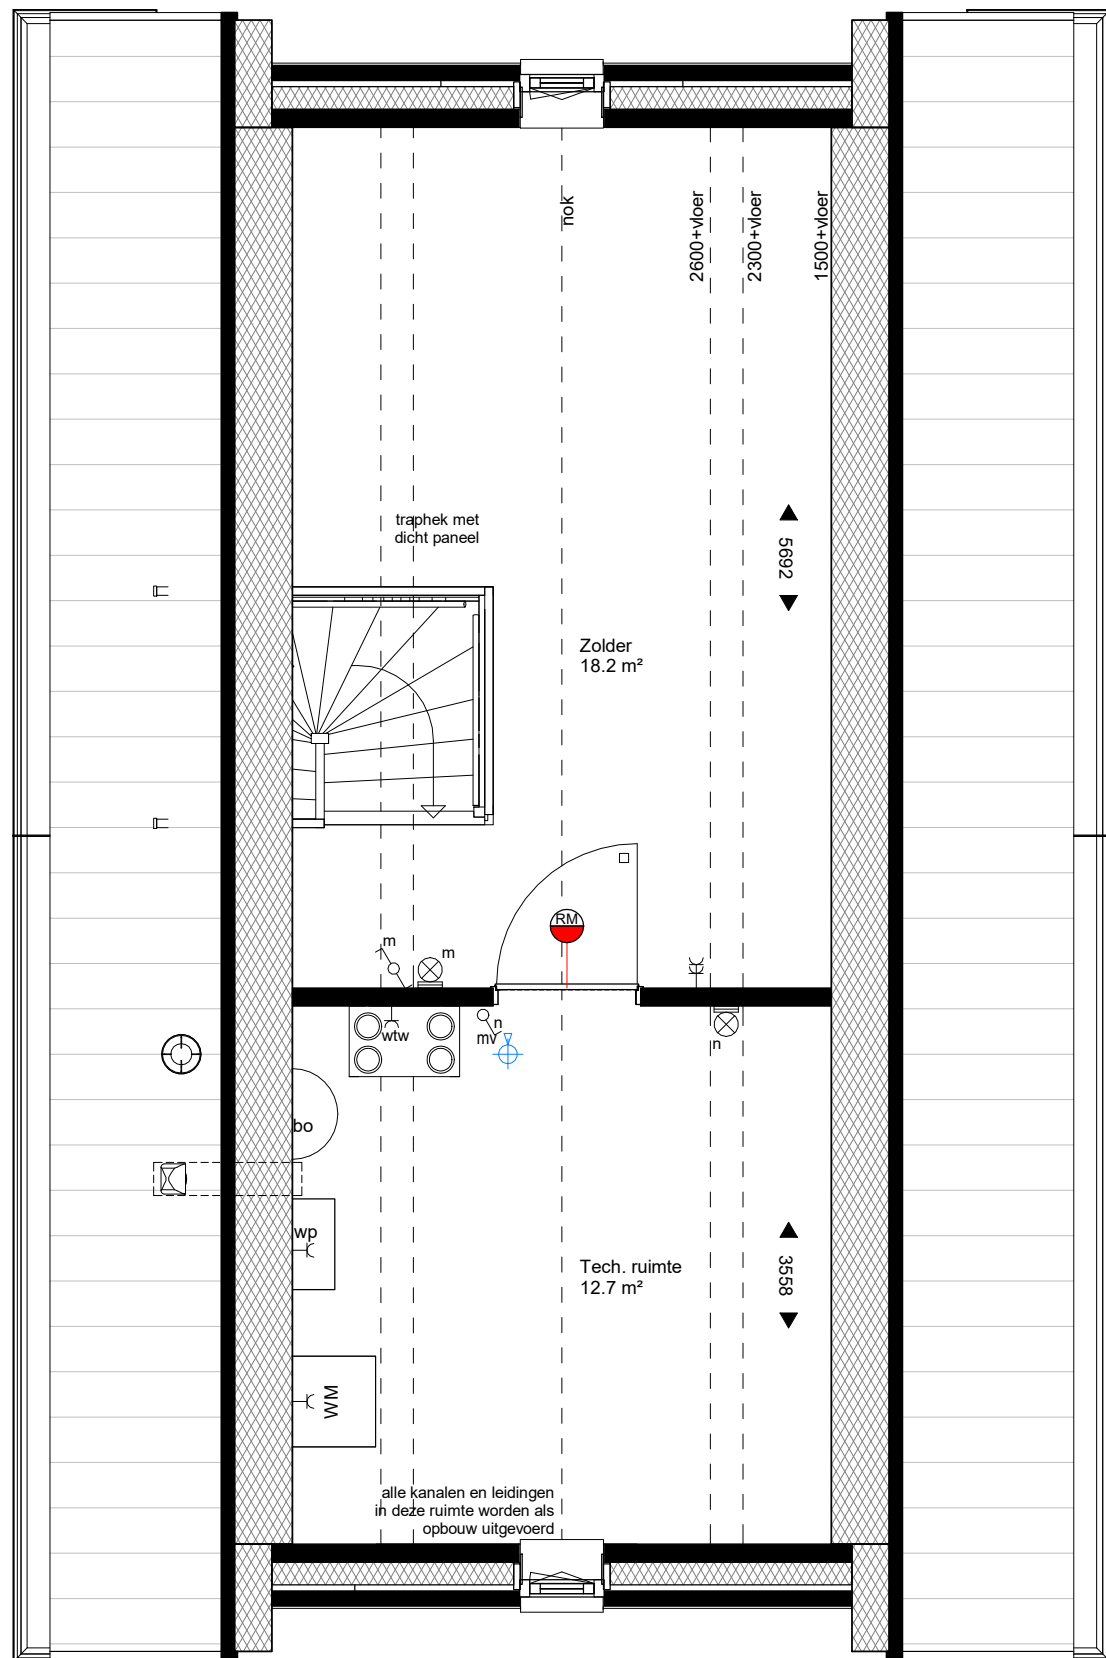

Tweede verdieping
1 : 50

Renvooi

ARCERINGEN-AFKORTINGEN-SYMBOLEN

	baksteen metselwerk, kalkzandsteen, pefab beton, ichte scheidingswand
	isolatie, geïsoleerde metalstutwand, geïsoleerd regelwerk
	koele kast (opstelplaats)
	kooktoestel (opstelplaats)
	wasmachine (opstelplaats)
	wasdroger (opstelplaats, optioneel)
	kruipruimte, geïsoleerd
	meterkast
	thermostaat
	wasenkop
	warmtepomp
	boiler warmtepomp
	elektrische radiator
	cv verdeeler (excl. omkasting)
	warmterugwin unit
	hemelwater afvoer
	rookmelder
	Plafond ventiel (afzuigpunt mechanische ventilatie)
	Plafond ventiel (bekuchting gebalanceerde ventilatie)
	Plafond ventiel (bekuchting natuurlijke ventilatie)
	ruimte voorzien van vloerverwarming
	deurkozijnen
	met bovenlicht - glas
	met bovenlicht - dicht paneel

	enkelzijdige schakelaar
	serieschakelaar
	wisselschakelaar
	enkelzijdige wandcontactdoos
	dubbelzijdige wandcontactdoos
	enkelzijdige wandcontactdoos t.b.v. wasmachine
	enkelzijdige wandcontactdoos t.b.v. warmterugwin unit
	enkelzijdige wandcontactdoos t.b.v. koele kast
	enkelzijdige wandcontactdoos t.b.v. wasenkop
	enkelzijdige wandcontactdoos t.b.v. vloerverwarming
	bedrade aansluiting t.b.v. kamerthermostaat
	bedrade aansluiting t.b.v. CO2 sensor
	onbedrade aansluiting t.b.v. kooktoestel
	onbedrade aansluiting t.b.v. boiler
	onbedrade aansluiting vanuit meterkast, eindigend in ledige doos
	schel
	bedrukker
	plafondlichtpunt / centraaldoos, excl. armatuur
	wandlichtpunt, excl. armatuur
	aardpunt

De exacte plaatsen en afmetingen van aansluitpunten, radiatoren, mechanische ventilatie, schakelingen, dakuitmondingen e.d. zijn indicatief op de tekeningen aangegeven en worden door de installateurs nader bepaald. Dilataties in het gevelmetselwerk en de verdeling in boelboordingen worden nader bepaald. Postie h/w's op tekening zijn indicatief weergegeven m.b.t. aantallen en locaties. Aan deze getallen en plaatsen kunnen derhalve geen rechten ontleend worden.

Indeling keuken, keukeninstallatie, badkamer, toilet en sanitaire installaties op tekening zijn indicatief weergegeven. O.tekeningen zijn leidend.

U dient er rekening mee te houden dat, na het aanbrengen van wand- en vloerverwerkingen (tegels, stukadoorwerk etc.) de netto bruikbare maten bij oplevering een aantal centimeters van de genoemde bruto maten kunnen afwijken.

De kleuren en materialen zijn conform de kleur- en materiaalstaat.
Maten in millimeters.
De op de tekening aangegeven maten zijn "circa"-maten.



Deze situatie is uitsluitend indicatief ter bepaling van de ligging van het blok

WERKNUMMER
22013

BLADNUMMER
VK-03

DATUM
30-09-2022
GEWIJZIGD
H 10-10-2022
I 18-10-2022
K 28-10-2022
L 01-11-2022

SCHAAL
1:50/1:100
AFMETING
A1

FASE
VERKOOPTEKENING

BETREFT
Plattegronden, gevels en doorsnede
Type A4, 09 & 24

WERK
28 woningen project Striene
Molenvlietsedijk, Tholen
OPDRACHTGEVER
Dura Vermeer Bouw Zuid
Pettelaarpark 1, 5216 PC, 's-Hertogenbosch
073 - 528 89 11

GETEKEND
A. Rutten

ARCHITECT
Arjen Weijer

De 4e dimensie van LSWA architecten

LSWA
POSTBUS 74
5688 ZH OIRSCHOT
DE LOOP 40
5688 EW OIRSCHOT
0499 - 57 23 16
INFO@LSWA.NL
WWW.LSWA.NL