

De op de tekening weergegeven indeling, maatvoering en materialen zijn bedoeld om een indruk te geven van de mogelijkheden. Aan deze tekeningen kunnen géén rechten ontleend worden. Exacte maten dienen in de bouw opgemeten te worden.

## KopersKeuze Opdrachttekening

plaats  
Tholen

project  
Striene

onderdeel  
plattegrond begane grond

afmeting A3  
schaal 1:50  
datum 2023-10-11  
gewijzigd .  
status CONCEPT

### legenda

- Definitief. Akkoord van koper (= opdracht)
- ERRATA

bouwnummer	woningtype
17	Blok C B2

Handtekening akkoord koper(s):


Datum ondertekening:

Dura Vermeer Bouw Zuid BV  
Pettelaarpark 1  
Postbus 5066  
5201 GB 's-Hertogenbosch  
Telefoon: (073) 528 89 06  
Website: www.duravermeer.nl  
E-mail: info.dvzb@duravermeer.nl

projectnr. 0030

tek.nr.

# MK-BNR17

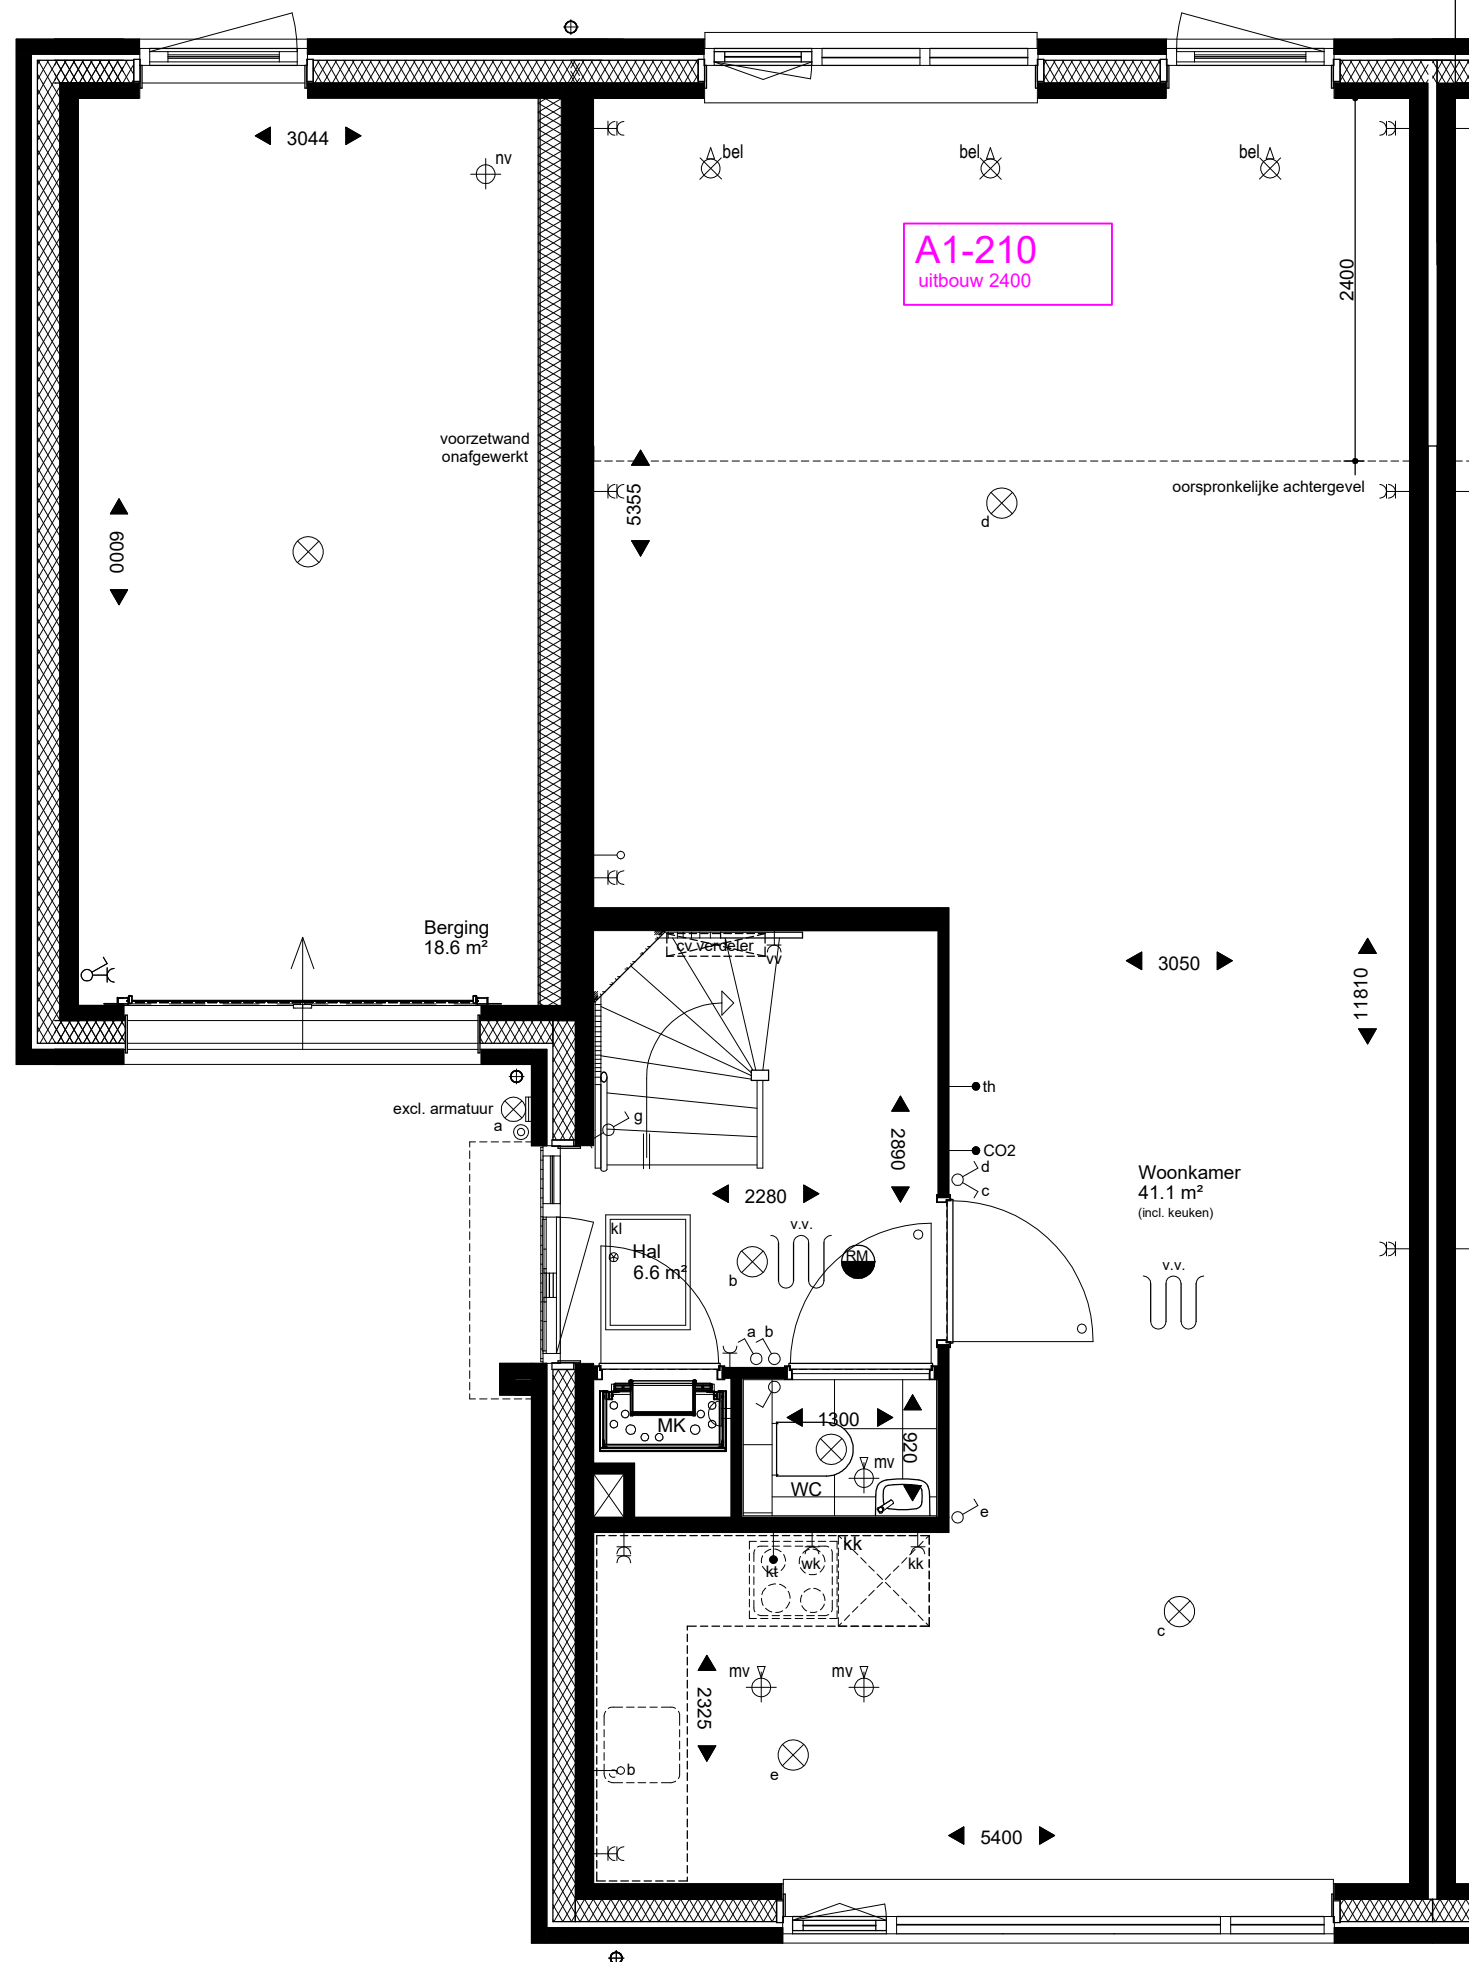

De op de tekening weergegeven indeling, maatvoering en materialen zijn bedoeld om een indruk te geven van de mogelijkheden. Aan deze tekeningen kunnen géén rechten ontleend worden. Exacte maten dienen in de bouw opgemeten te worden.

## KopersKeuze

### Opdrachttkening

plaats  
Tholen

project  
Striene

onderdeel  
plattegrond 1e verdieping

afmeting A3  
schaal 1:50  
datum 2023-10-11  
gewijzigd .  
status CONCEPT

#### legenda

- Definitief. Akkoord van koper (= opdracht)
- ERRATA

bouwnummer <b>17</b>	woningtype <b>Blok C</b> <b>B2</b>
-------------------------	--

Handtekening akkoord koper(s):


Datum ondertekening:

Dura Vermeer Bouw Zuid BV  
Pettelaarpark 1  
Postbus 5066  
5201 GB 's-Hertogenbosch  
Telefoon: (073) 528 89 06  
Website: www.duravermeer.nl  
E-mail: info.dvzb@duravermeer.nl

projectnr. 0030

tek.nr.

## MK-BNR17

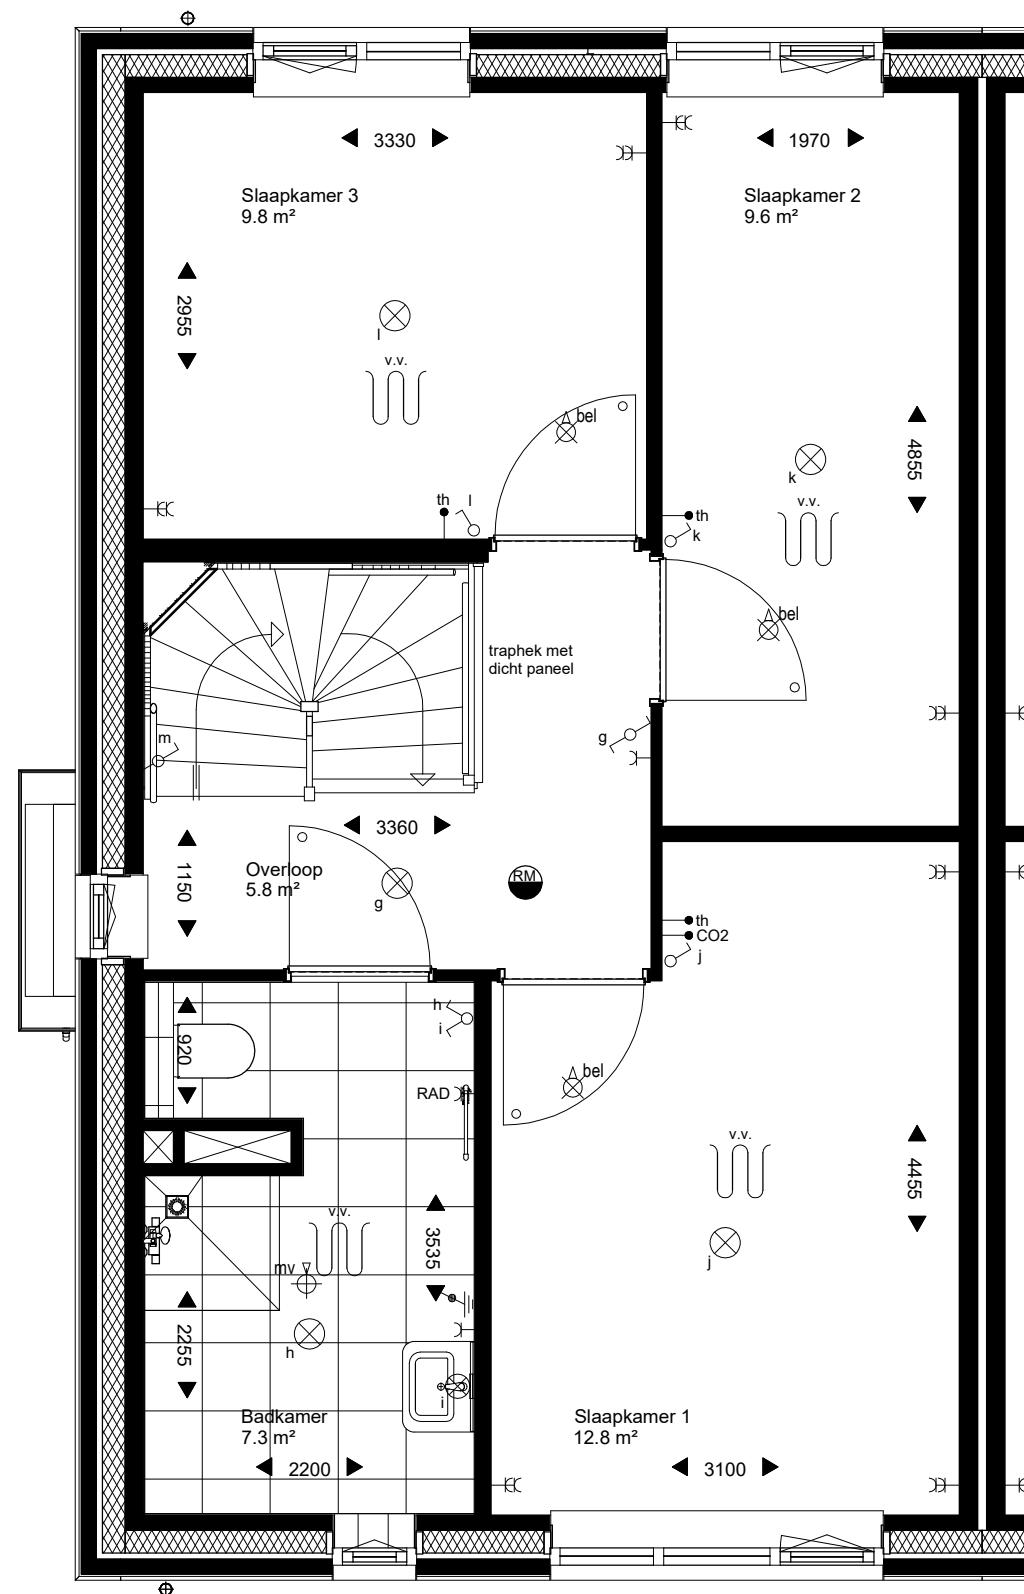

Type B1/B2

bwnr getekend 10, 13, 15, 17, 20, 22  
bwnr 1 gespiegeld: 11, 14, 16, 18, 21 en  
32

Type

bwr  
B2  
en

De op de tekening weergegeven indeling, maatvoering en materialen zijn bedoeld om een indruk te geven van de mogelijkheden. Aan deze tekeningen kunnen géén rechten ontleend worden. Exacte maten dienen in de bouw opgemeten te worden.

## KopersKeuze

### Opdrachttekening

plaats  
Tholen

project  
Striene

onderdeel  
plattegrond 2e verdieping

afmeting A3  
schaal 1:50  
datum 2023-10-11  
gewijzigd .  
status CONCEPT

#### legenda

- Definitief. Akkoord van koper (= opdracht)
- ERRATA

bouwnummer	woningtype
<b>17</b>	<b>Blok C</b> <b>B2</b>

Handtekening akkoord koper(s):

Datum ondertekening:

Dura Vermeer Bouw Zuid BV  
Pettelaarpark 1  
Postbus 5066  
5201 GB 's-Hertogenbosch  
Telefoon: (073) 528 89 06  
Website: www.duravermeer.nl  
E-mail: info.dvzb@duravermeer.nl

projectnr. 0030

tek.nr.

# MK-BNR17

