




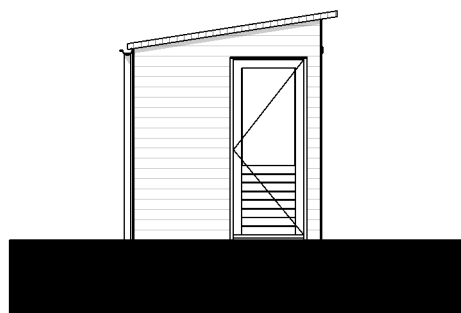

Linkergevel 1:100

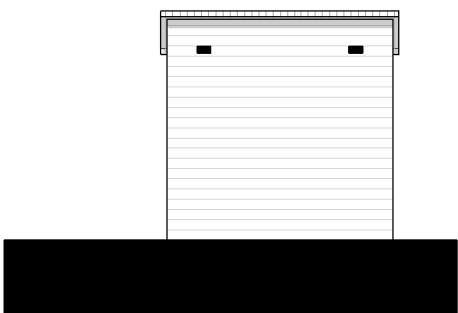



Voorgevel 1:100

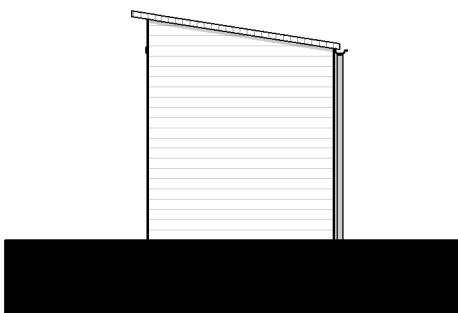

Rechtergevel 1:100



Achtergevel 1:100

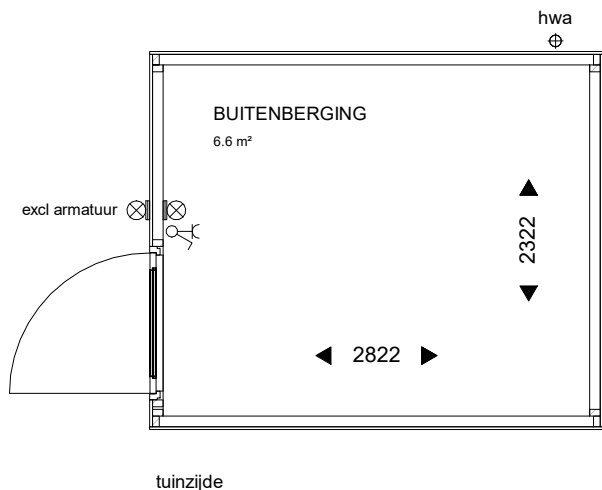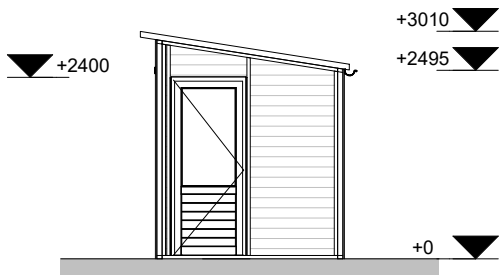

Begane grond 1:50

WERKNUMMER
22013
BLADNUMMER
VK-B1

DATUM
12-10-2022
GEWIJZIGD
A 18-10-2022
B 28-10-2022

SCHAAL
1:100/ 1:50
AFMETING
A3

Bouwnummer 28 als getekend

Bouwnummer 09 gespiegeld

FASE
VERKOOPTEKENING
BETREFT
BERGINGEN
enkel met lessenaarsdak

WERK
28 woningen project Striene
Molenvlietsedijk Tholen
OPDRACHTGEVER
Dura Vermeer Bouw Zuid
Pettelaarpark 1, 5216 PC, s'-Hertogenbosch
073-528 89 11

GETEKEND
A. Rutten

De 4e dimensie **van LSWA** architecten

LSWA

POSTBUS 74
5688 ZH OIRSCHOT
DE LOOP 40
5688 EW OIRSCHOT
0499 - 57 23 16
INFO@LSWA.NL
WWW.LSWA.NL