



Doorsnede A

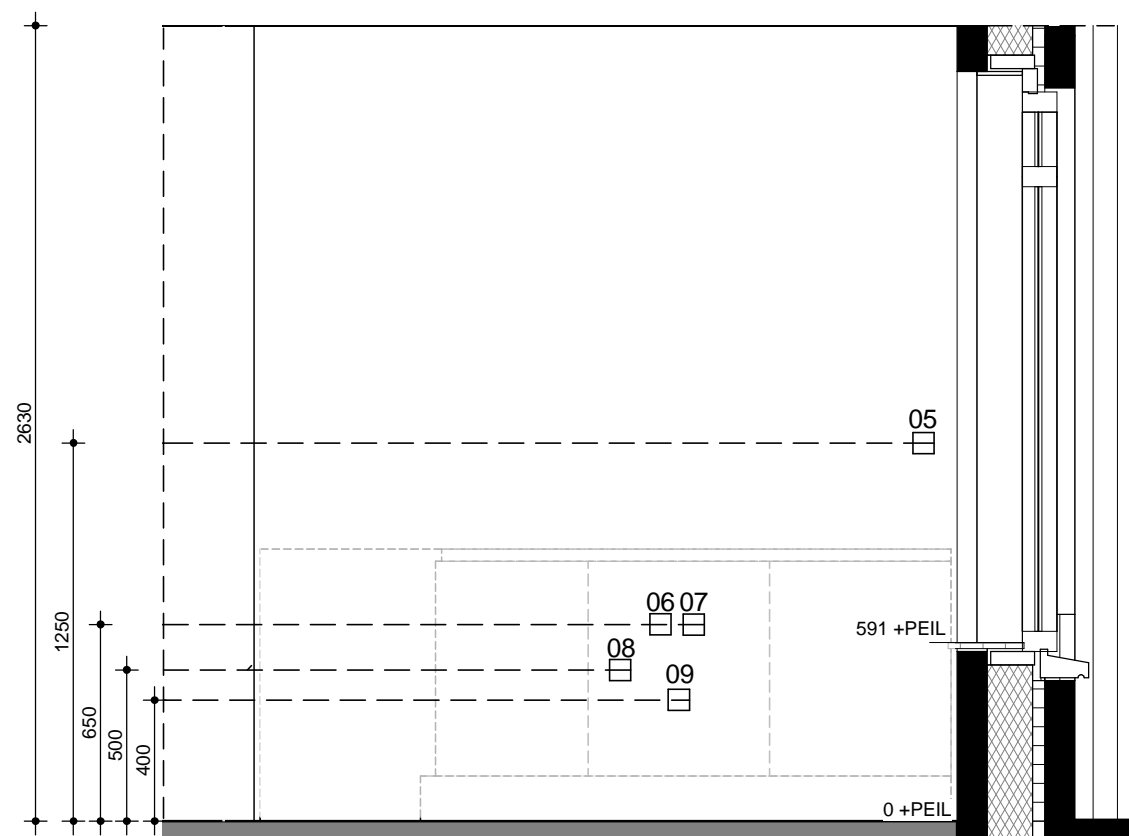

Doorsnede B

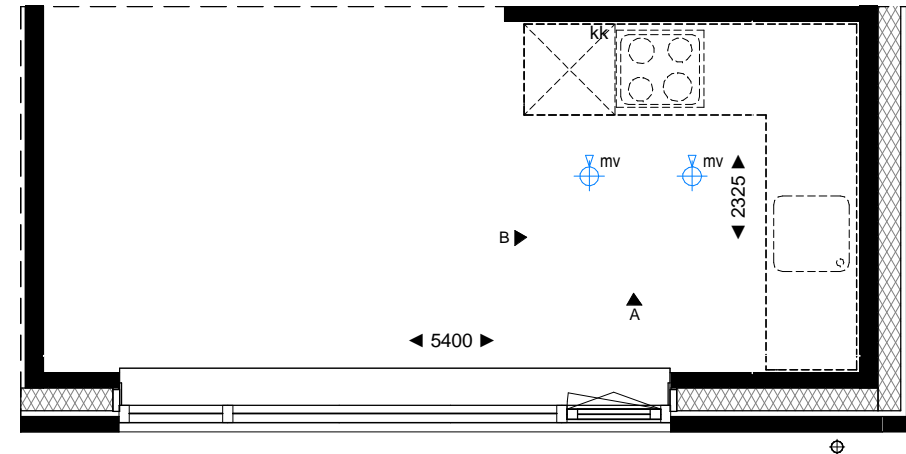

RENVOOI - ALGEMEEN

- 01 (S) E-WCD-ra t.b.v recirculatiekap
- 02 (S) D-WCD+ra hor. t.b.v. huishoudelijk gebruik
- 03 (S) E-WCD-ra t.b.v koelkast
- 04 (S) perilex t.b.v. elektrisch koken
- 05 (S) D-WCD+ra hor. t.b.v. huishoudelijk gebruik
- 06 (S) warmwaterleiding afgedopt
- 07 (S) koudwaterleiding afgedopt
- 08 (S) loze leiding t.b.v. boiler
- 09 (S) afvoer 40 mm

OPMERKINGEN

- afvoer keuken voor de muur gemonteerd
- warm- & koudwaterleiding worden afgedopt voor de muur gemonteerd
- de maatvoering en plaatsbepaling van de installatievoorzieningen op deze tekening zijn indicatief, er kunnen hier geen rechten aan ontleend worden.
- keukenindeling is indicatief, deze zit niet in basis

Deze tekening geldt voor de bouwnummers:
05, 07, 10, 12, 13, 15, 17, 19, 20, 22, 23, 26, 28, 30 & 31

en voor de gespiegelde bouwnummers:
06, 08, 09, 11, 14, 16, 18, 21, 24, 25, 27, 29 & 32



Dura Vermeer Bouw Zuid BV
 Pettelaarspark 1
 5216 PC 's-Hertogenbosch
 Postbus 5066
 5201 GB 's-Hertogenbosch
 Telefoon: (073) 528 89 11
 E-mail: info.dvbz@duravermeer.nl

tek. nr	: 0K-01	fase	: 3B Verkoop
gezien	: DvdB	datum	: 04-11-2022
getekend	: AvB	gewijzigd	:
afmeting	: A3	wijzigingsnummer	:

project : **28 woningen project Striene Molenvlietsedijk, Tholen**
 onderdeel: **Nul-tekening keuken**

schaal
 1:25 / 1:50
 status
 projectnummer
 50210030