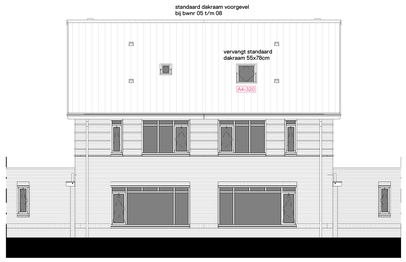

Voorgevel

1 : 100

Achtergevel

1 : 100

Achtergevel

1 : 100

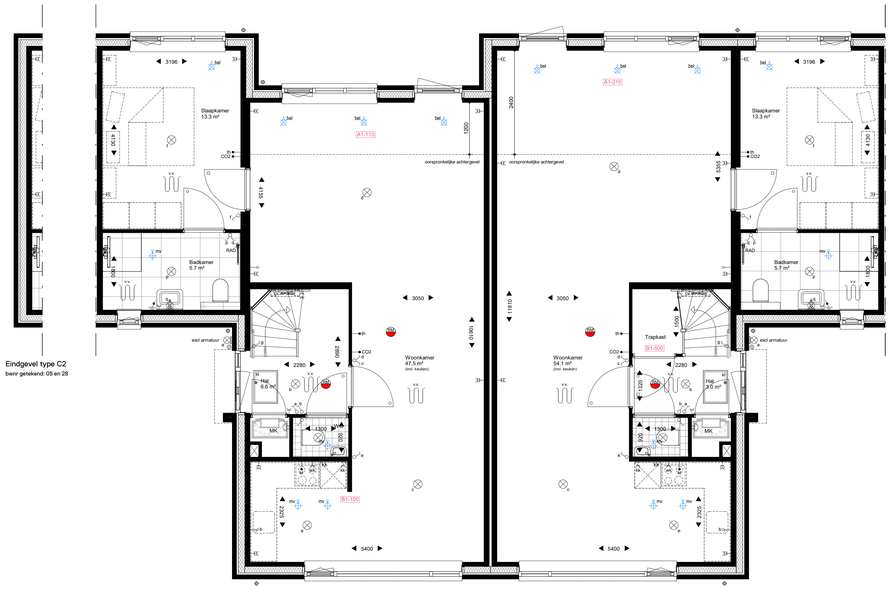

Type C1

bwnr getekend: 07 en 26
bwnr gespiegeld: 06, 08, 25 en 27

Type C1

bwnr getekend: 06, 08, 25 en 27
bwnr gespiegeld: 07 en 26

Begane grond

1 : 50

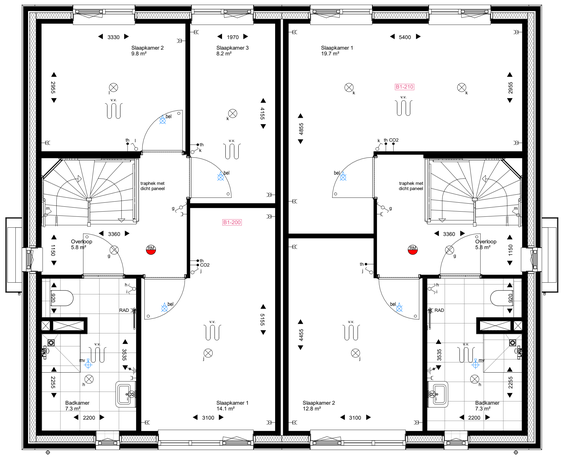

Type C1/C2

bwnr getekend: 05, 07, 26 en 28
bwnr gespiegeld: 06, 08, 25 en 27

Type C1/C2

bwnr getekend: 06, 08, 25 en 27
bwnr gespiegeld: 05, 07, 26 en 28

Eerste verdieping

1 : 50

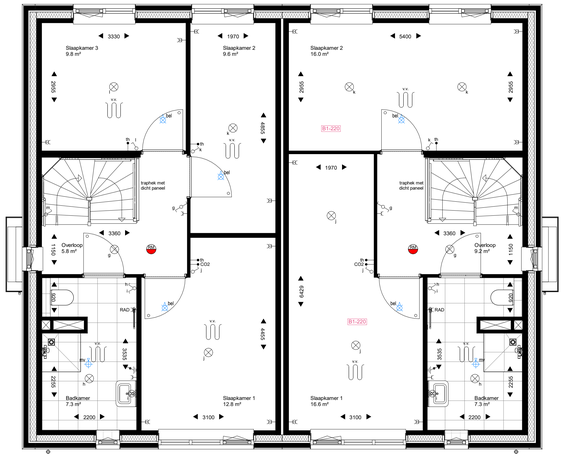

Type C1/C2

bwnr getekend: 05, 07, 26 en 28
bwnr gespiegeld: 06, 08, 25 en 27

Type C1/C2

bwnr getekend: 06, 08, 25 en 27
bwnr gespiegeld: 05, 07, 26 en 28

Eerste verdieping

1 : 50

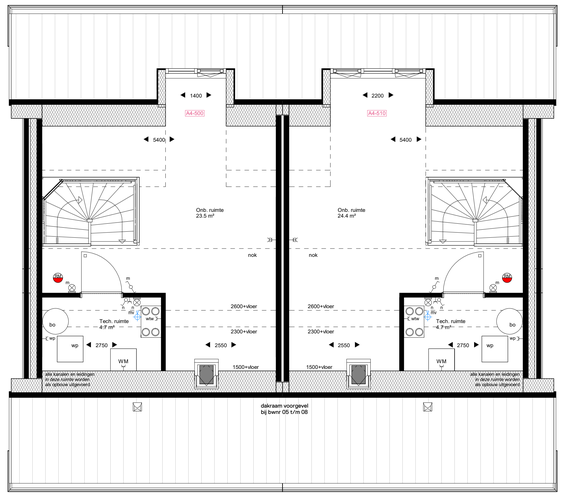

Type C1/C2

bwnr getekend: 07, 26 en 28
bwnr gespiegeld: 06, 08, 25 en 27

Type C1/C2

bwnr getekend: 06, 08, 25 en 27
bwnr gespiegeld: 05, 07, 26 en 28

Tweede verdieping

1 : 50

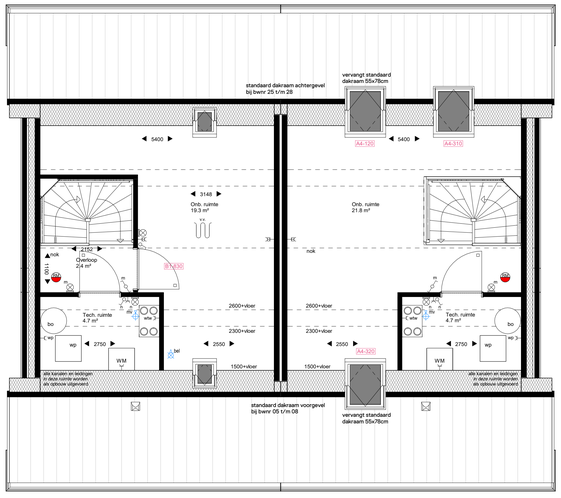

Type C1/C2

bwnr getekend: 05, 07, 26 en 28
bwnr gespiegeld: 06, 08, 25 en 27

Type C1/C2

bwnr getekend: 06, 08, 25 en 27
bwnr gespiegeld: 05, 07, 26 en 28

Tweede verdieping

1 : 50

Opties:
A1-110 - Uitbouw 1.2m
A1-210 - Uitbouw 2.4m
A4-120 - Standaard dakraam vergroten
A4-310 - Dakraam achtergevel traptrede
A4-320 - Dakraam voorgevel niet traptrede
A4-500 - Dakkapel circa 1.4 m voorgevel
A4-510 - Dakkapel circa 2.2 m achtergevel
B1-100 - Kopwand tussen keukenruimte en woonkamer
B1-200 - Slaapkamer 1 vergroten
B1-210 - Slaapkamer 2 en 3 samenvoegen
B1-220 - Slaapkamer 2 en 3 samenvoegen en vergroten slaapkamer 1
B1-500 - Traptrakt in de hal
B1-530 - Afgesloten onbenoemde ruimte aan de achterzijde

Renvooi

ARCERINGEN-AFKORTINGEN-SYMBOLEN

- bakstenen metselwerk, kalkzandsteen, prefab beton, lichte scheidingswand
- isolatie, geïsoleerde metalstutwand, geïsoleerd regelwerk
- kk — keukaast (opstelplaats)
- kt — kooktoestel (opstelplaats)
- wm — wasmachine (opstelplaats)
- wd — wasdroger (opstelplaats, optioneel)
- kl — knuplulk, geïsoleerd
- mk — meterkast
- th — thermostaat
- wk — wasemkap
- wp — warmtepomp
- bo — boiler warmtepomp
- elektrische radiator
- cv — cv verdeler (excl. ontkasting)
- warmteterugwin unit
- hemelwater afvoer
- rookmelder
- mv — Plafond ventiel (afzuigpunt mechanische ventilatie)
- bel — Plafond ventiel (beluchting gebalanceerde ventilatie)
- nv — Plafond ventiel (beluchting natuurlijke ventilatie)
- ruimte voorzien van vloerverwarming
- deurkozijnen
  - = zonder bovenlicht
  - + met bovenlicht - glas
  - + met bovenlicht - dicht paneel
- enkelpolige schakelaar
- serieschakelaar
- wisselschakelaar
- enkelvoudige wandcontactdoos
- dubbelvoudige wandcontactdoos
- wm — enkelvoudige wandcontactdoos t.b.v. wasmachine
- wtw — enkelvoudige wandcontactdoos t.b.v. warmteterugwin unit
- kk — enkelvoudige wandcontactdoos t.b.v. koelkast
- wk — enkelvoudige wandcontactdoos t.b.v. wasemkap
- vv — enkelvoudige wandcontactdoos t.b.v. vloerverwarming
- th — bedrade aansluiting t.b.v. kamerthermostaat
- CO2 — bedrade aansluiting t.b.v. C O2 sensor
- kt — onbedrade aansluiting t.b.v. kooktoestel
- b — onbedrade aansluiting t.b.v. boiler
- onbedrade aansluiting vanuit meterkast, eindigend in ledige doos
- schel
- beldrukker
- plafondlichtpunt / centraaldoos, excl. armatuur
- wandlichtpunt, excl. armatuur
- aardpunt

De exacte plaatsen en afmetingen van aansluitpunten, radiatoren, mechanische ventilatie, schachten, dakdoorvoeringen e.d. zijn indicatief op de tekeningen aangegeven en worden door de installateurs nader bepaald. Dilataties in het gevelmetselwerk en de verdeling in boeibroeken/gisten worden nader bepaald. Positie hwa's op tekening zijn indicatief weergegeven m.b.t. aantallen en locatie. Aan deze gelallen en plaatsen kunnen derhalve geen rechten ontleend worden.

Indeling keuken, keukeninstallatie, badkamer, toilet en sanitaire installaties op tekening zijn indicatief weergegeven. O-tekeningen zijn leidend.

U dient er rekening mee te houden dat, na het aanbrengen van wand- en vloerafwerkingen (tegels, stukadoorswerk etc.) de netto bruikbare maten bij opleverring een aantal centimeters van de gemeende bruto maten kunnen afwijken.

De kleuren en materialen zijn conform de kleur- en materiaalstaat.

Maten in millimeters.
De op de tekening aangegeven maten zijn "circa"-maten.

Deze situatie is uitsluitend indicatief ter bepaling van de ligging van het blok

WERKNUMMER
22013

BLADNUMMER
VKO-06

DATUM
21-09-2022

GEWIJZIGD
A 04-10-2022
C 18-10-2022
D 21-10-2022
F 28-10-2022
G 01-11-2022

SCHAAL
1:50/1:100

AFMETING
A0

FASE
VERKOOPTEKENING

BETREFT
Opties
Type C, 05 t/m 08, 25 t/m 28

WERK
28 woningen project Striene
Molenvlietsedijk, Tholen

OPDRACHTGEVER
Dura Vermeer Bouw Zuid
Pettelaarpark 1, 5216 PC, 's-Hertogenbosch
073 - 528 89 11

GETEKEND
A. Rutten

ARCHITECT
Arjen Weijer

LSWA
POSTBUS 74
5688 ZH OIRSCHOT
DE LOOP 40
5688 EW OIRSCHOT
0499 - 57 23 16
INFO@LSWA.NL
WWW.LSWA.NL

De 4e dimensie van LSWA architecten